
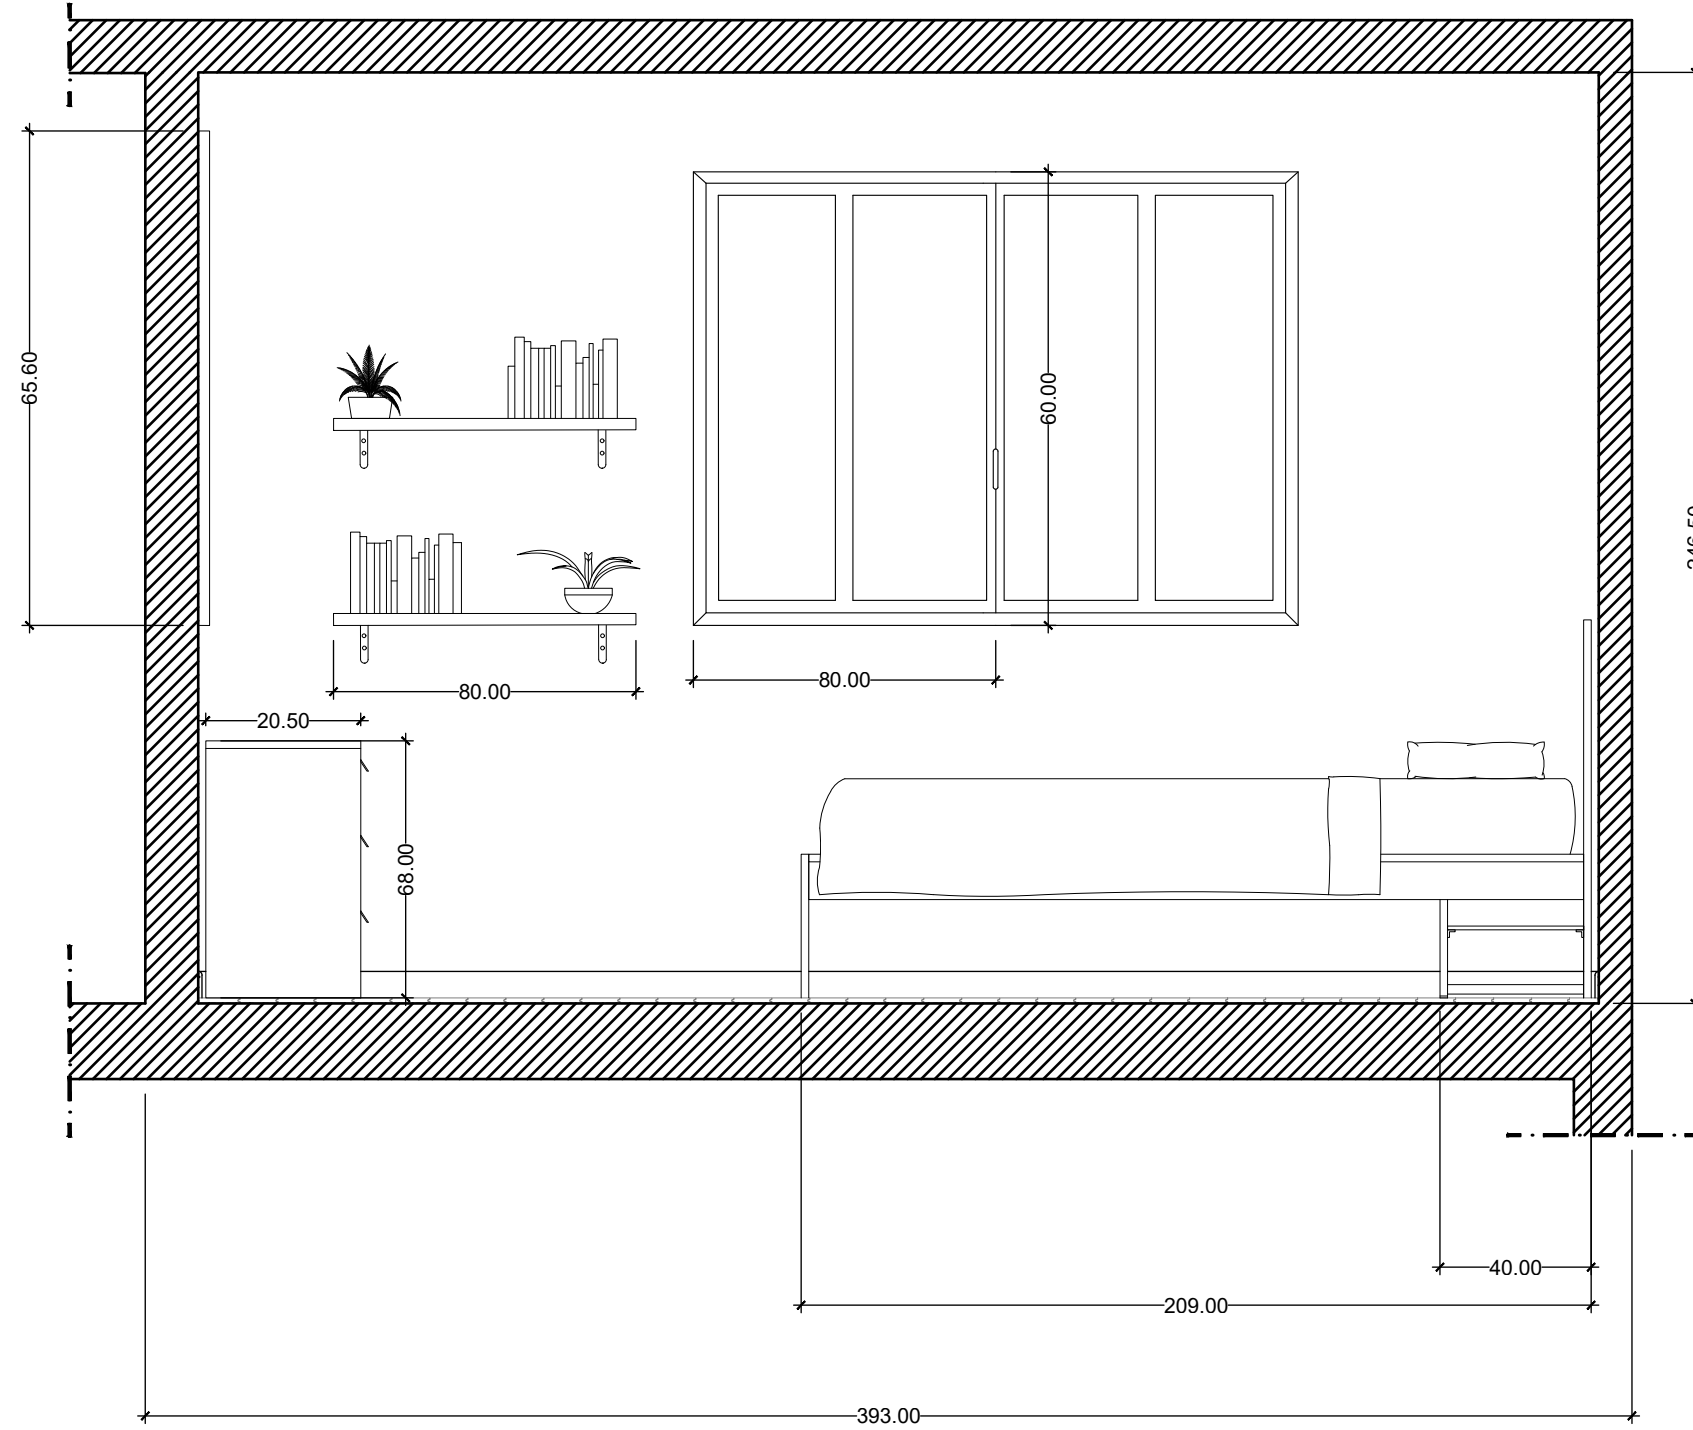
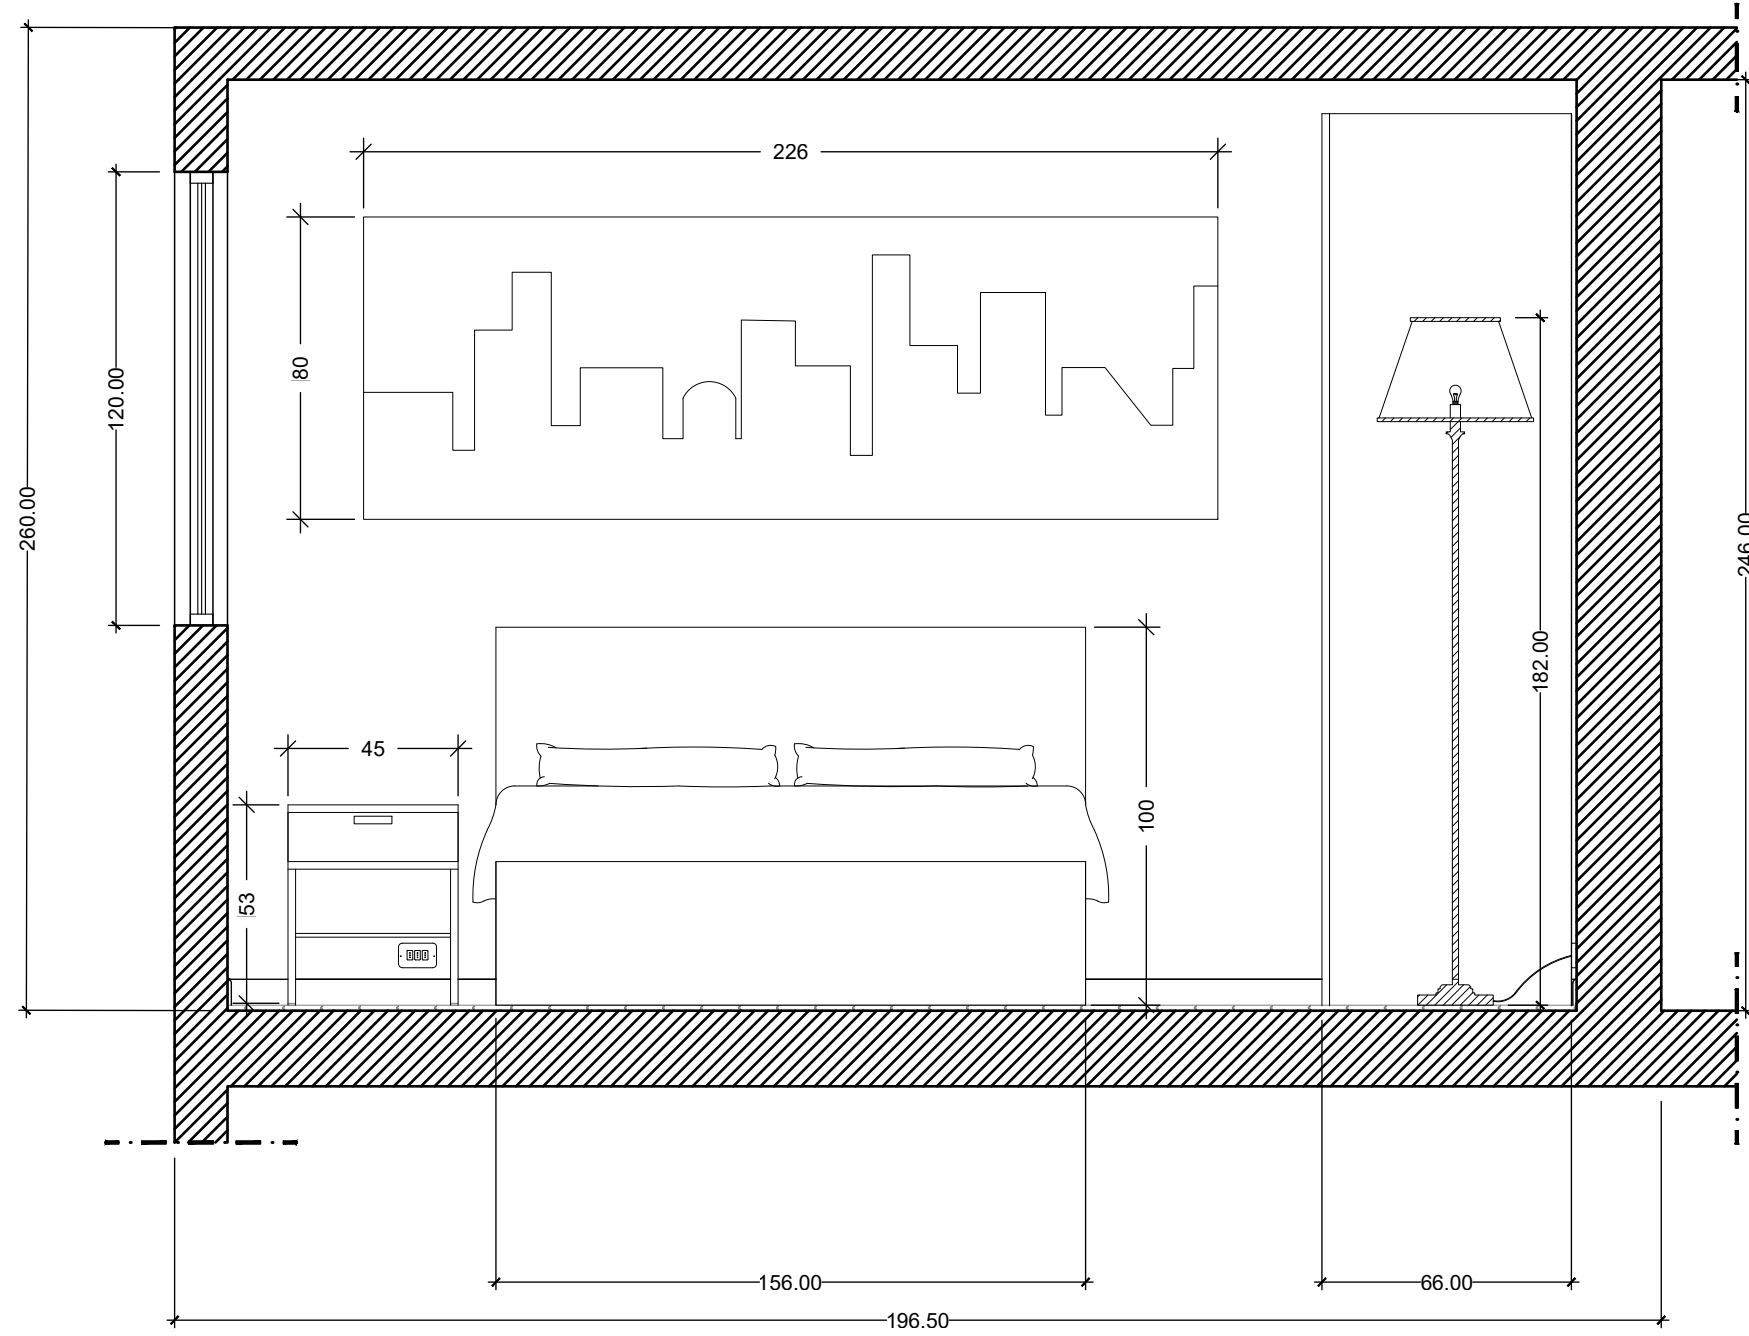
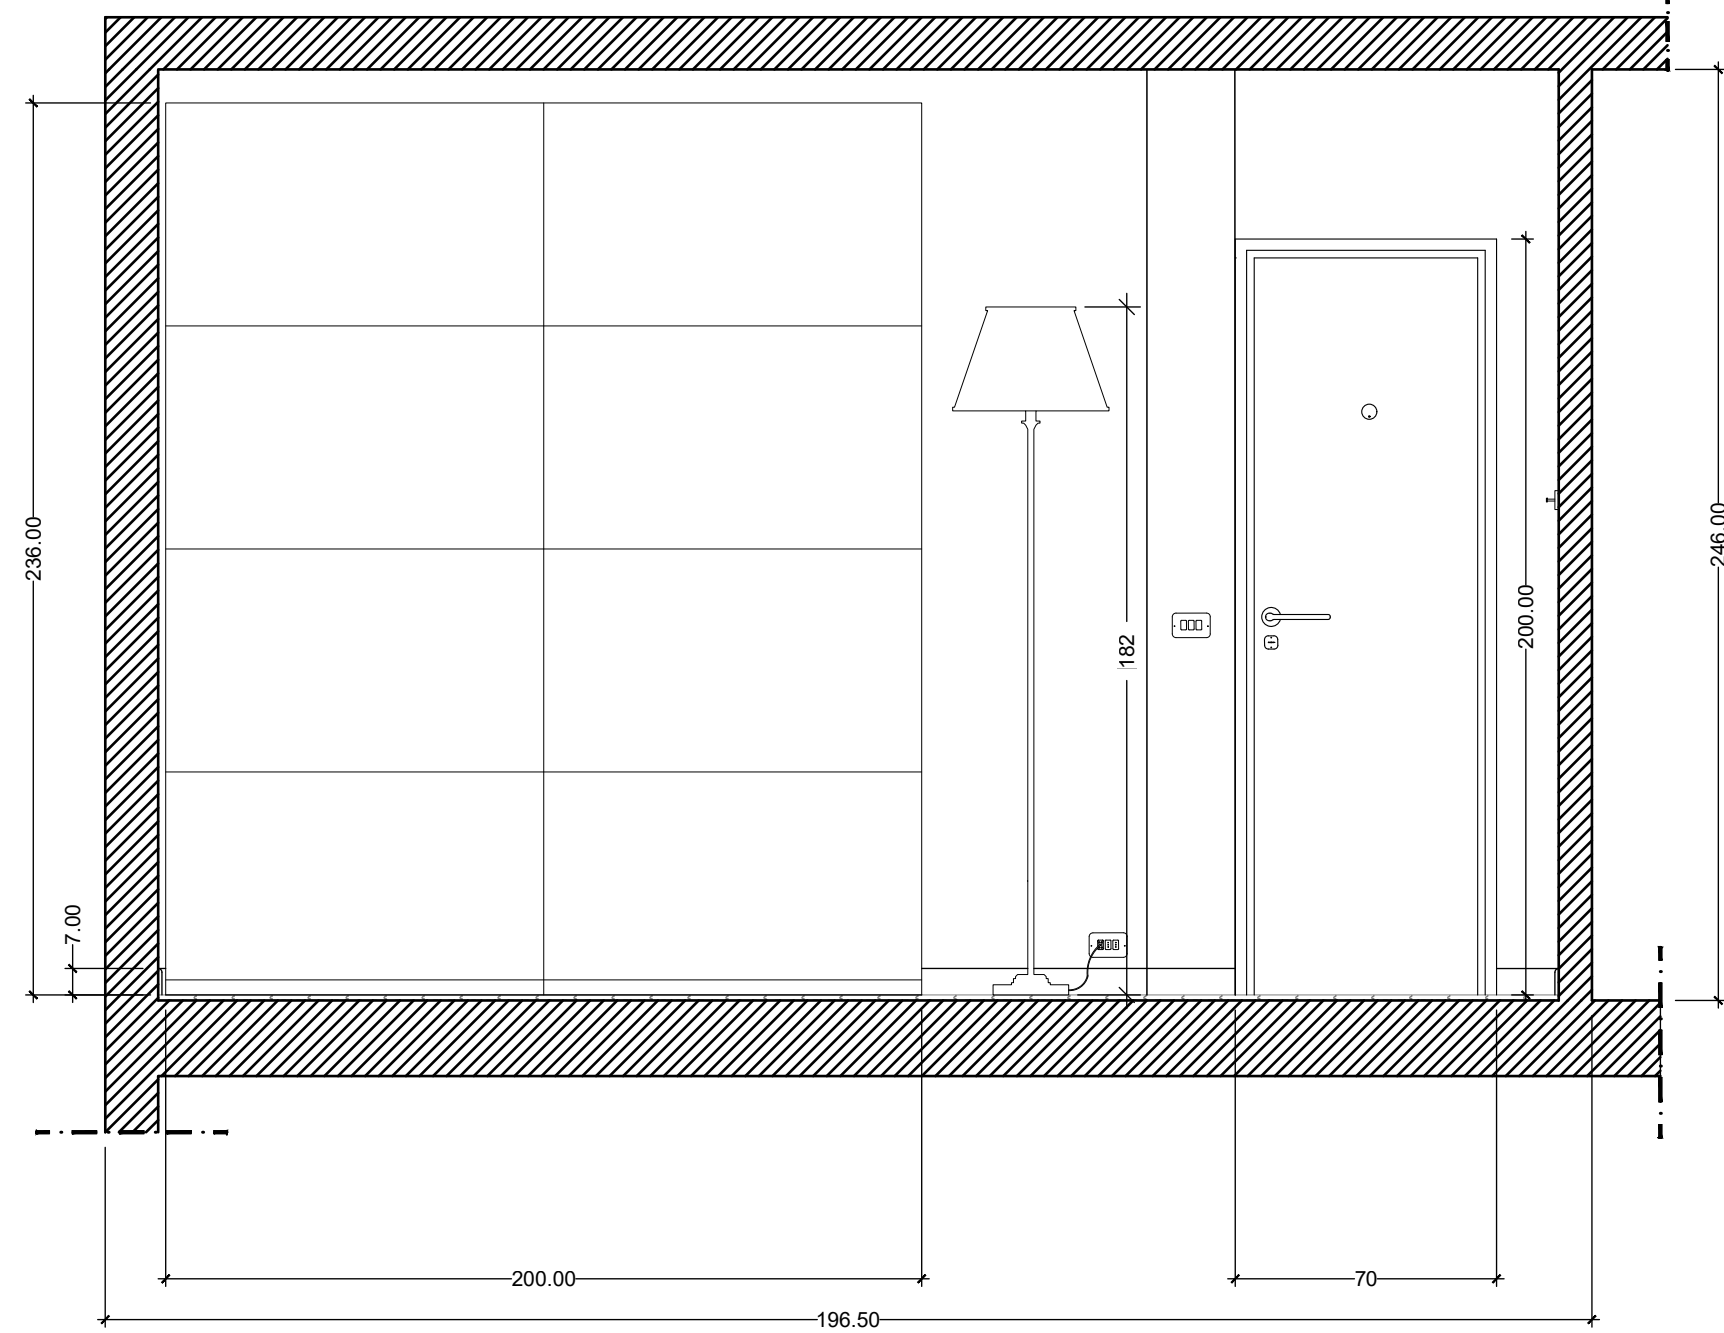
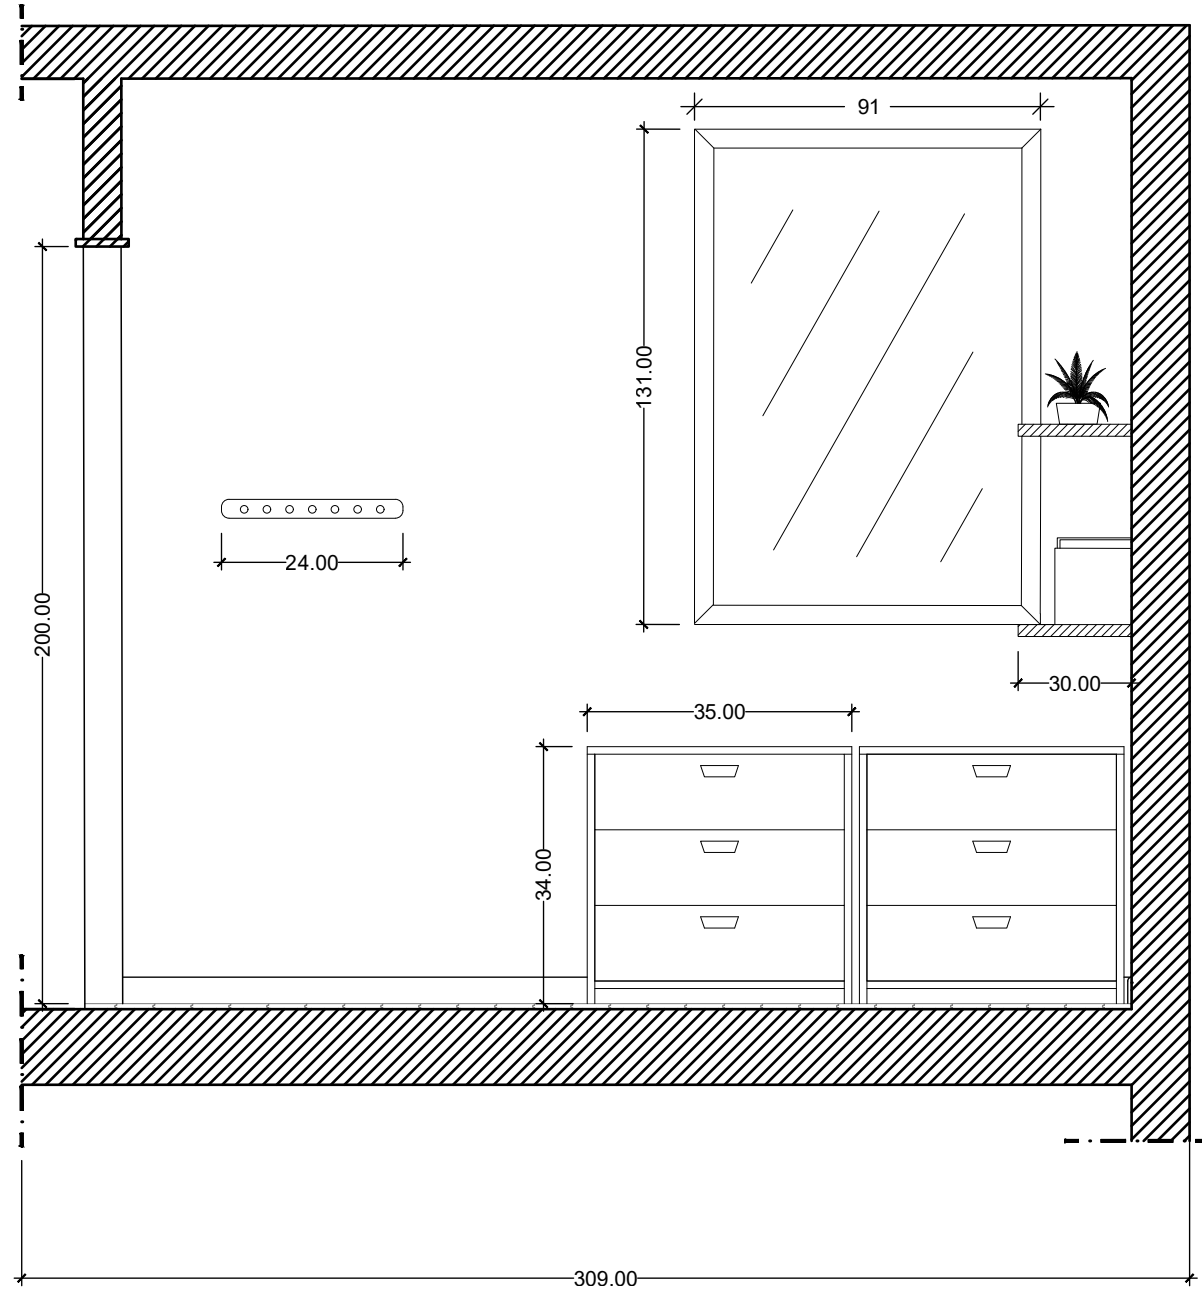


DIRECTORY: C:\USER\SARA\DOCUMENTS\GITHUB\QD_1_CAMERA.dwg PLOTTED ON: 15/07/2017 12:07:51 (BY USER: SARA

Parquet: 12844 Doussier'eegance lacq. 3R 14X182X1090 2G da iperceramica.
Letto: Malm_591-312-59 da Ikea
Armadio: Pax_590-291-29 da Ikea
Cassettiera: Askvoll_202-708-02 da Ikea
Comodino: Trysil_302-360-25 da Ikea
Mensole: Ekby Jarpen_890-025-76 da Ikea
Specchio: Songe_103-369-50 da Ikea
Quadro: City skyline New York vector da dreamstime
Lampada: DAFNE | Lampada da terra da Archiproducts

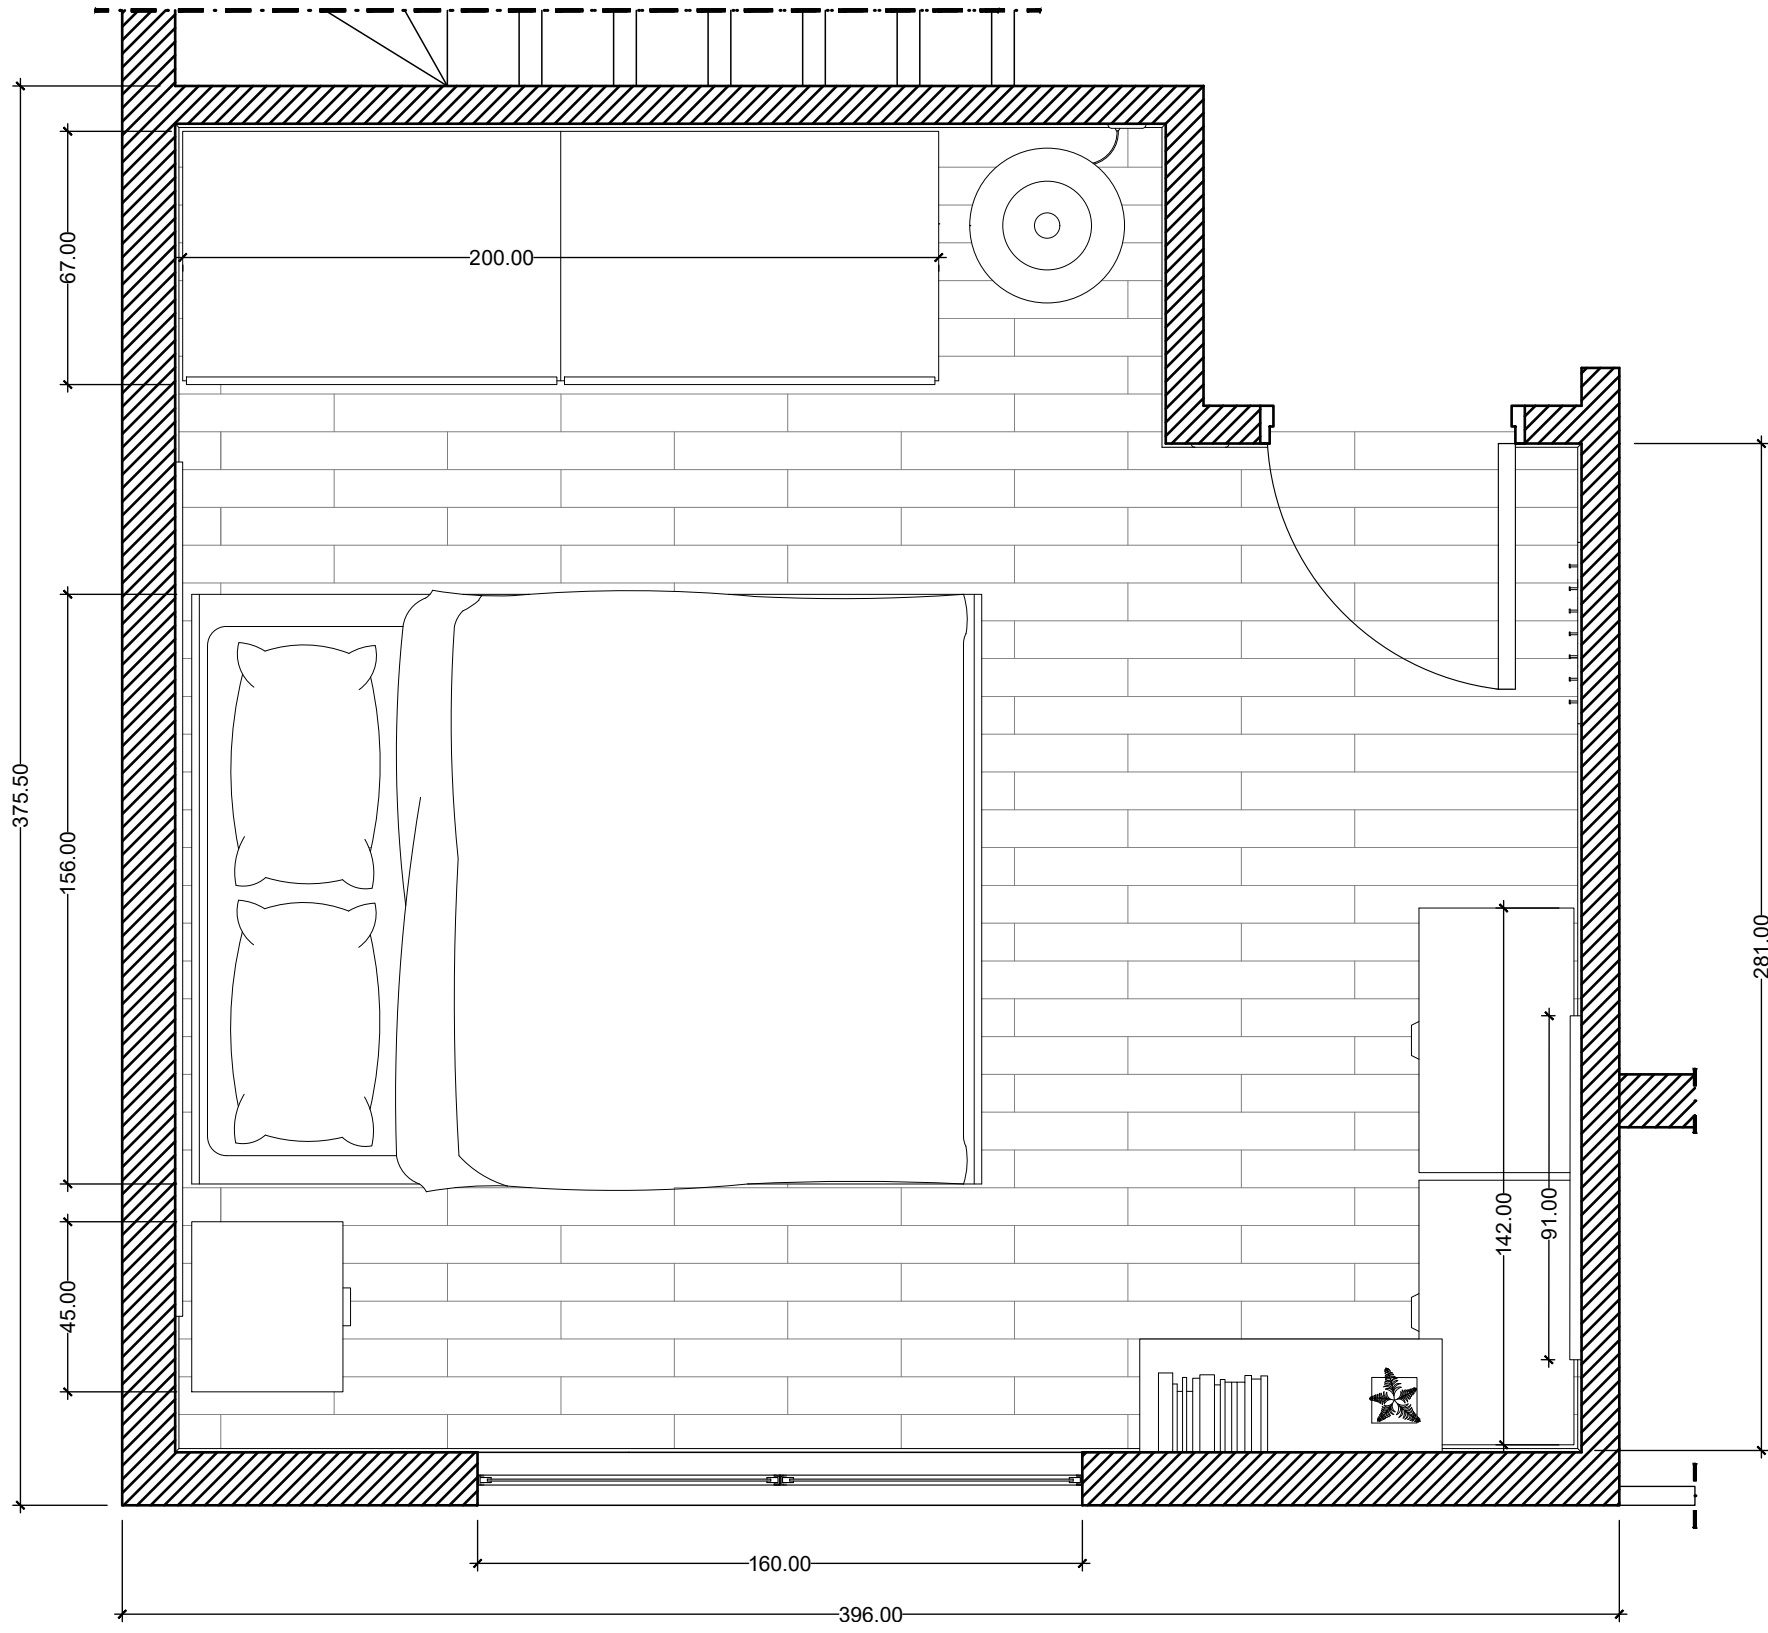

POLITECNICO DI MILANO
SCUOLA DEL DESIGN
C.L. DESIGN DEGLI INTERNI
PROGETTO:

QM-D_1_CAMERA

CORSO:
STRUMENTI E METODI
DEL PROGETTO

DOCENTE:
MARCO FERRARA

STUDENTI:
Airoidi Sara

OGGETTO:
Planta e sezioni

NOTE:

NOME FILE:
QM-D_1_CAMERA.dwg

VERS DATA

A 2017/06/13

TAVOLA NO.: 01 DI 01

A401

DATA: 2017/06/13
REV: A
SCALA: 1:20
FORMATO: A1