



DIRECTORY: C:\USERS\SARA\DOCUMENTS\GITHUB\QM-D\_1\_CAMERA\IPAX\_590-291-29.DWG | PLOTTED ON: 22/05/2017 16:52:55 | BY USER: SARA


PROSPETTO  
FRONTALE

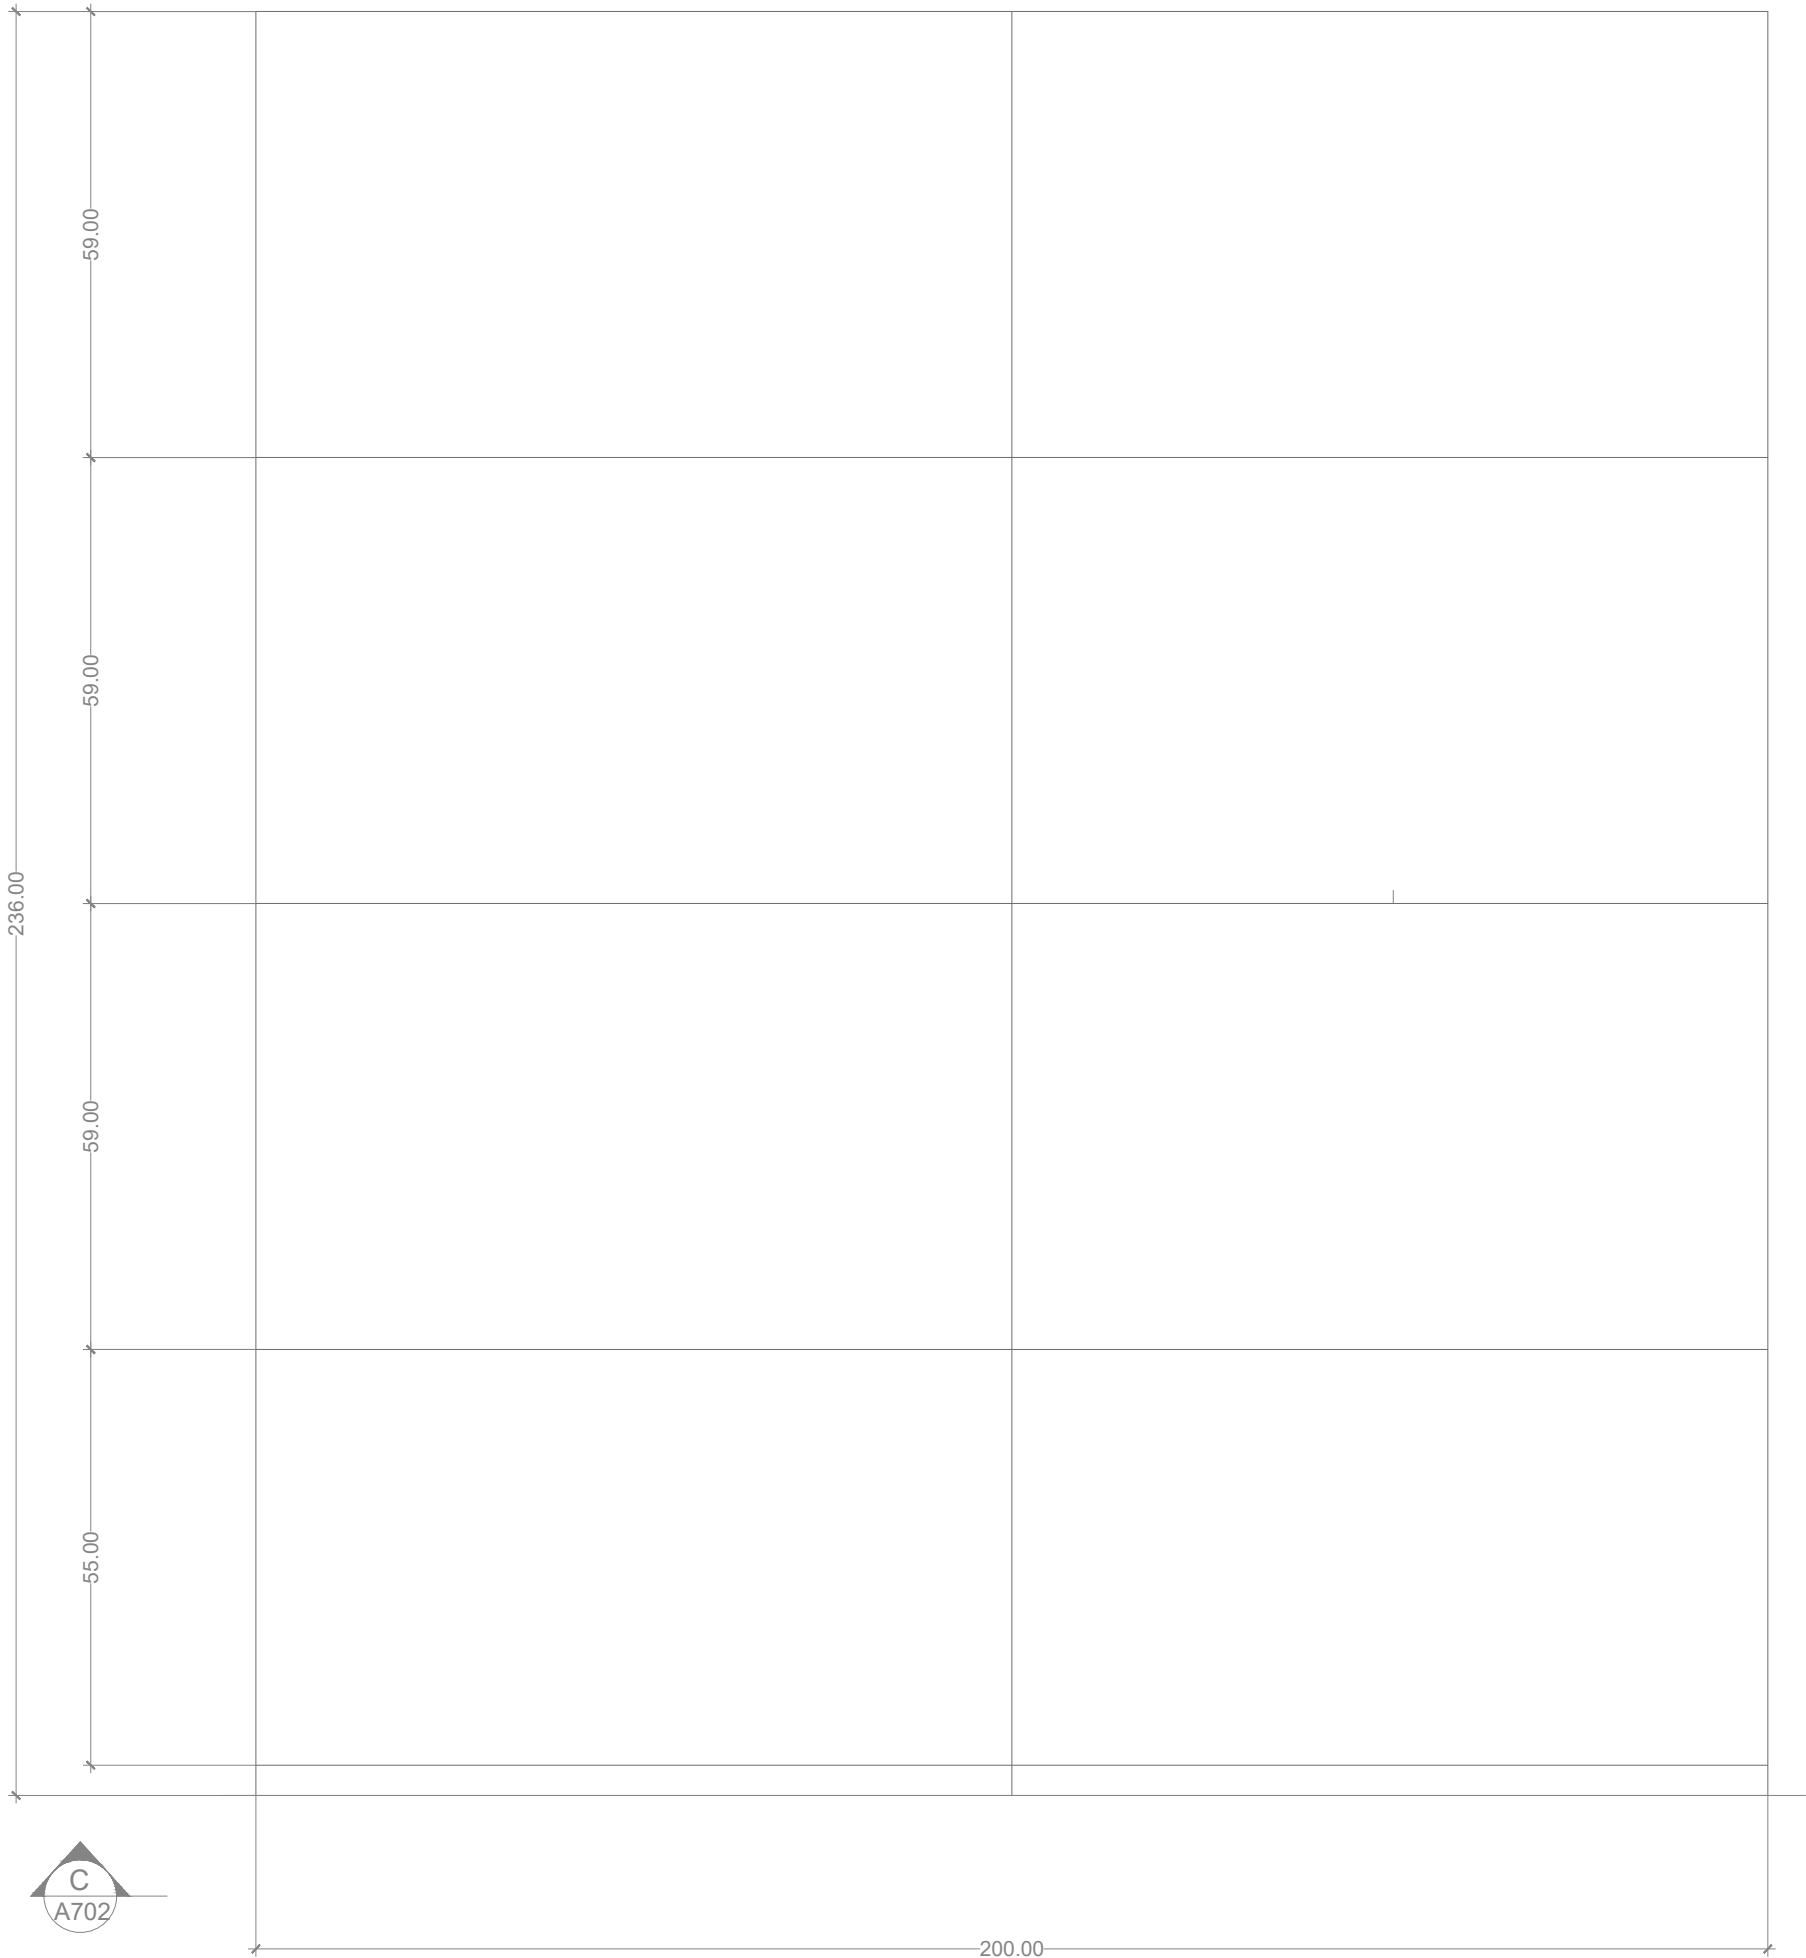

PROSPETTO  
LATERALE

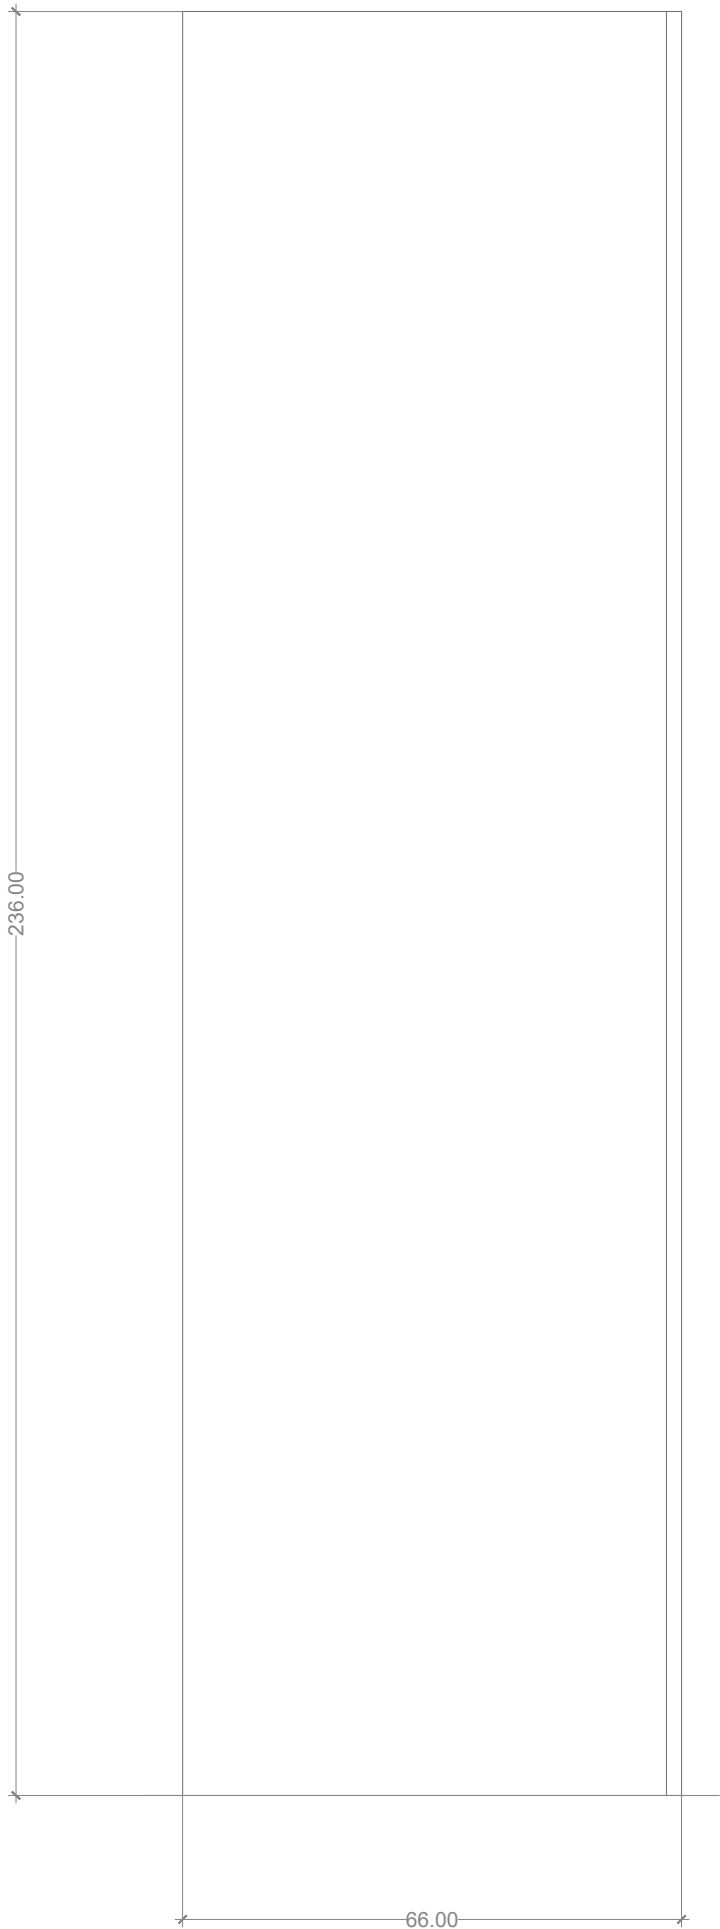

PIANTA

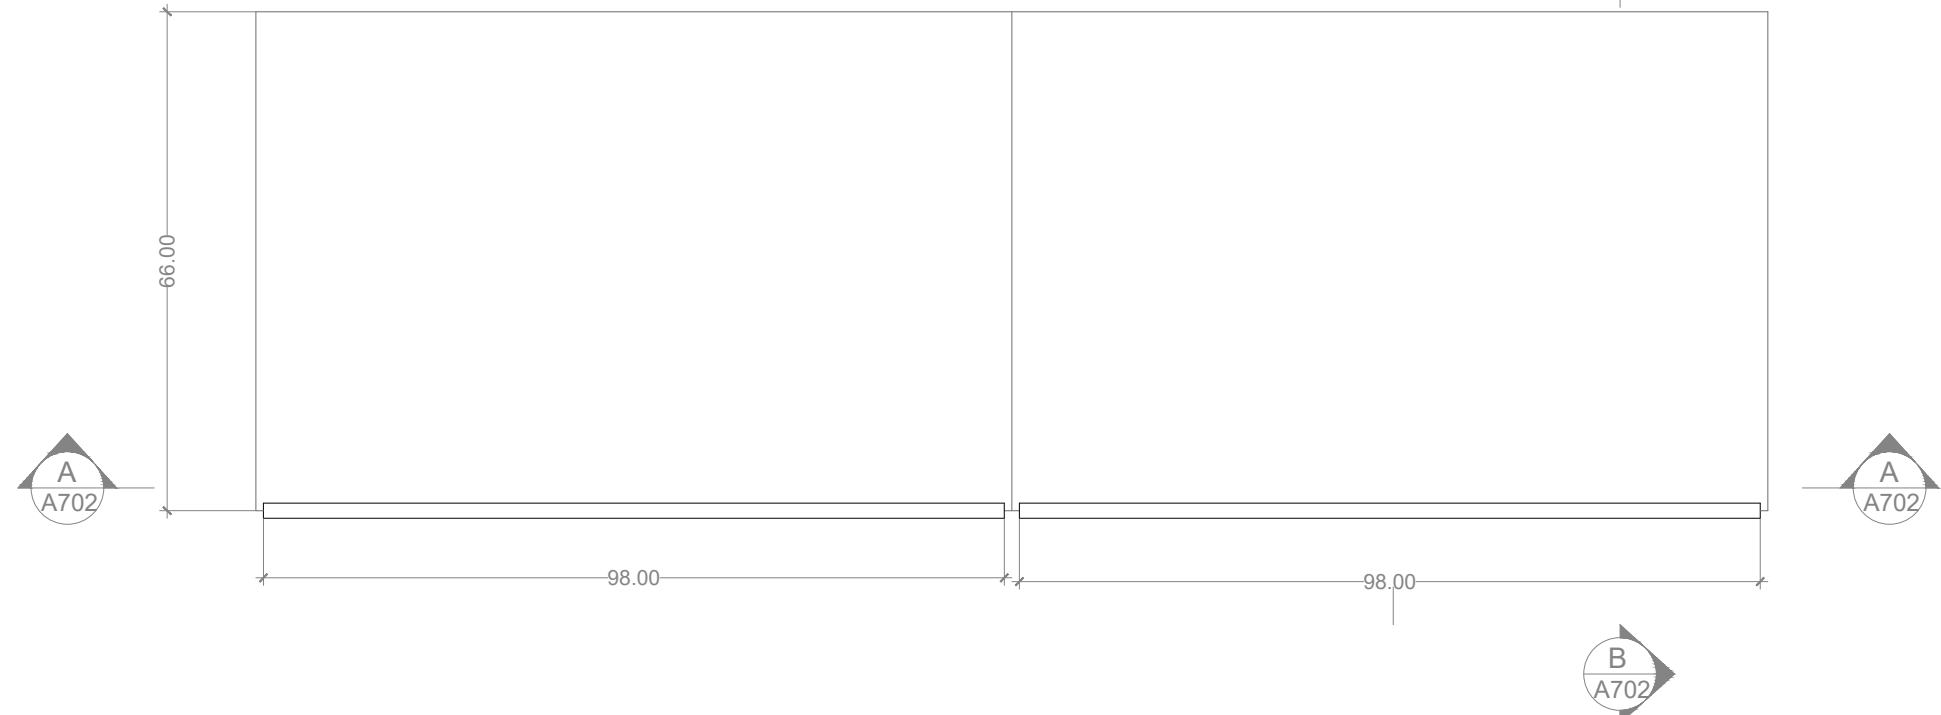

POLITECNICO DI MILANO  
SCUOLA DEL DESIGN  
C.L. DESIGN DEGLI INTERNI  
PROGETTO:



QM-D\_1\_CAMERA  
Armadio


CORSO:	STRUMENTI E METODI DEL PROGETTO
DOCENTE:	MARCO FERRARA
STUDENTI:	AIROLDI SARA
OGGETTO:	PIANTA E PROSPETTI
NOTE:	-
NOME FILE:	Pax_590-291-29.dwg
VERS	DATA
A	2017/05/23
TAVOLA NO.:	000 DI 999

A701

DIRECTORY: C:\USERS\SARA\DOCUMENTS\GITHUB\QMD\_1\_CAMERA-PAX\_590-291-29.DWG | PLOTTED ON: 22/05/2017 16:53:11 | BY USER: SARA

SEZIONI


A  
A701

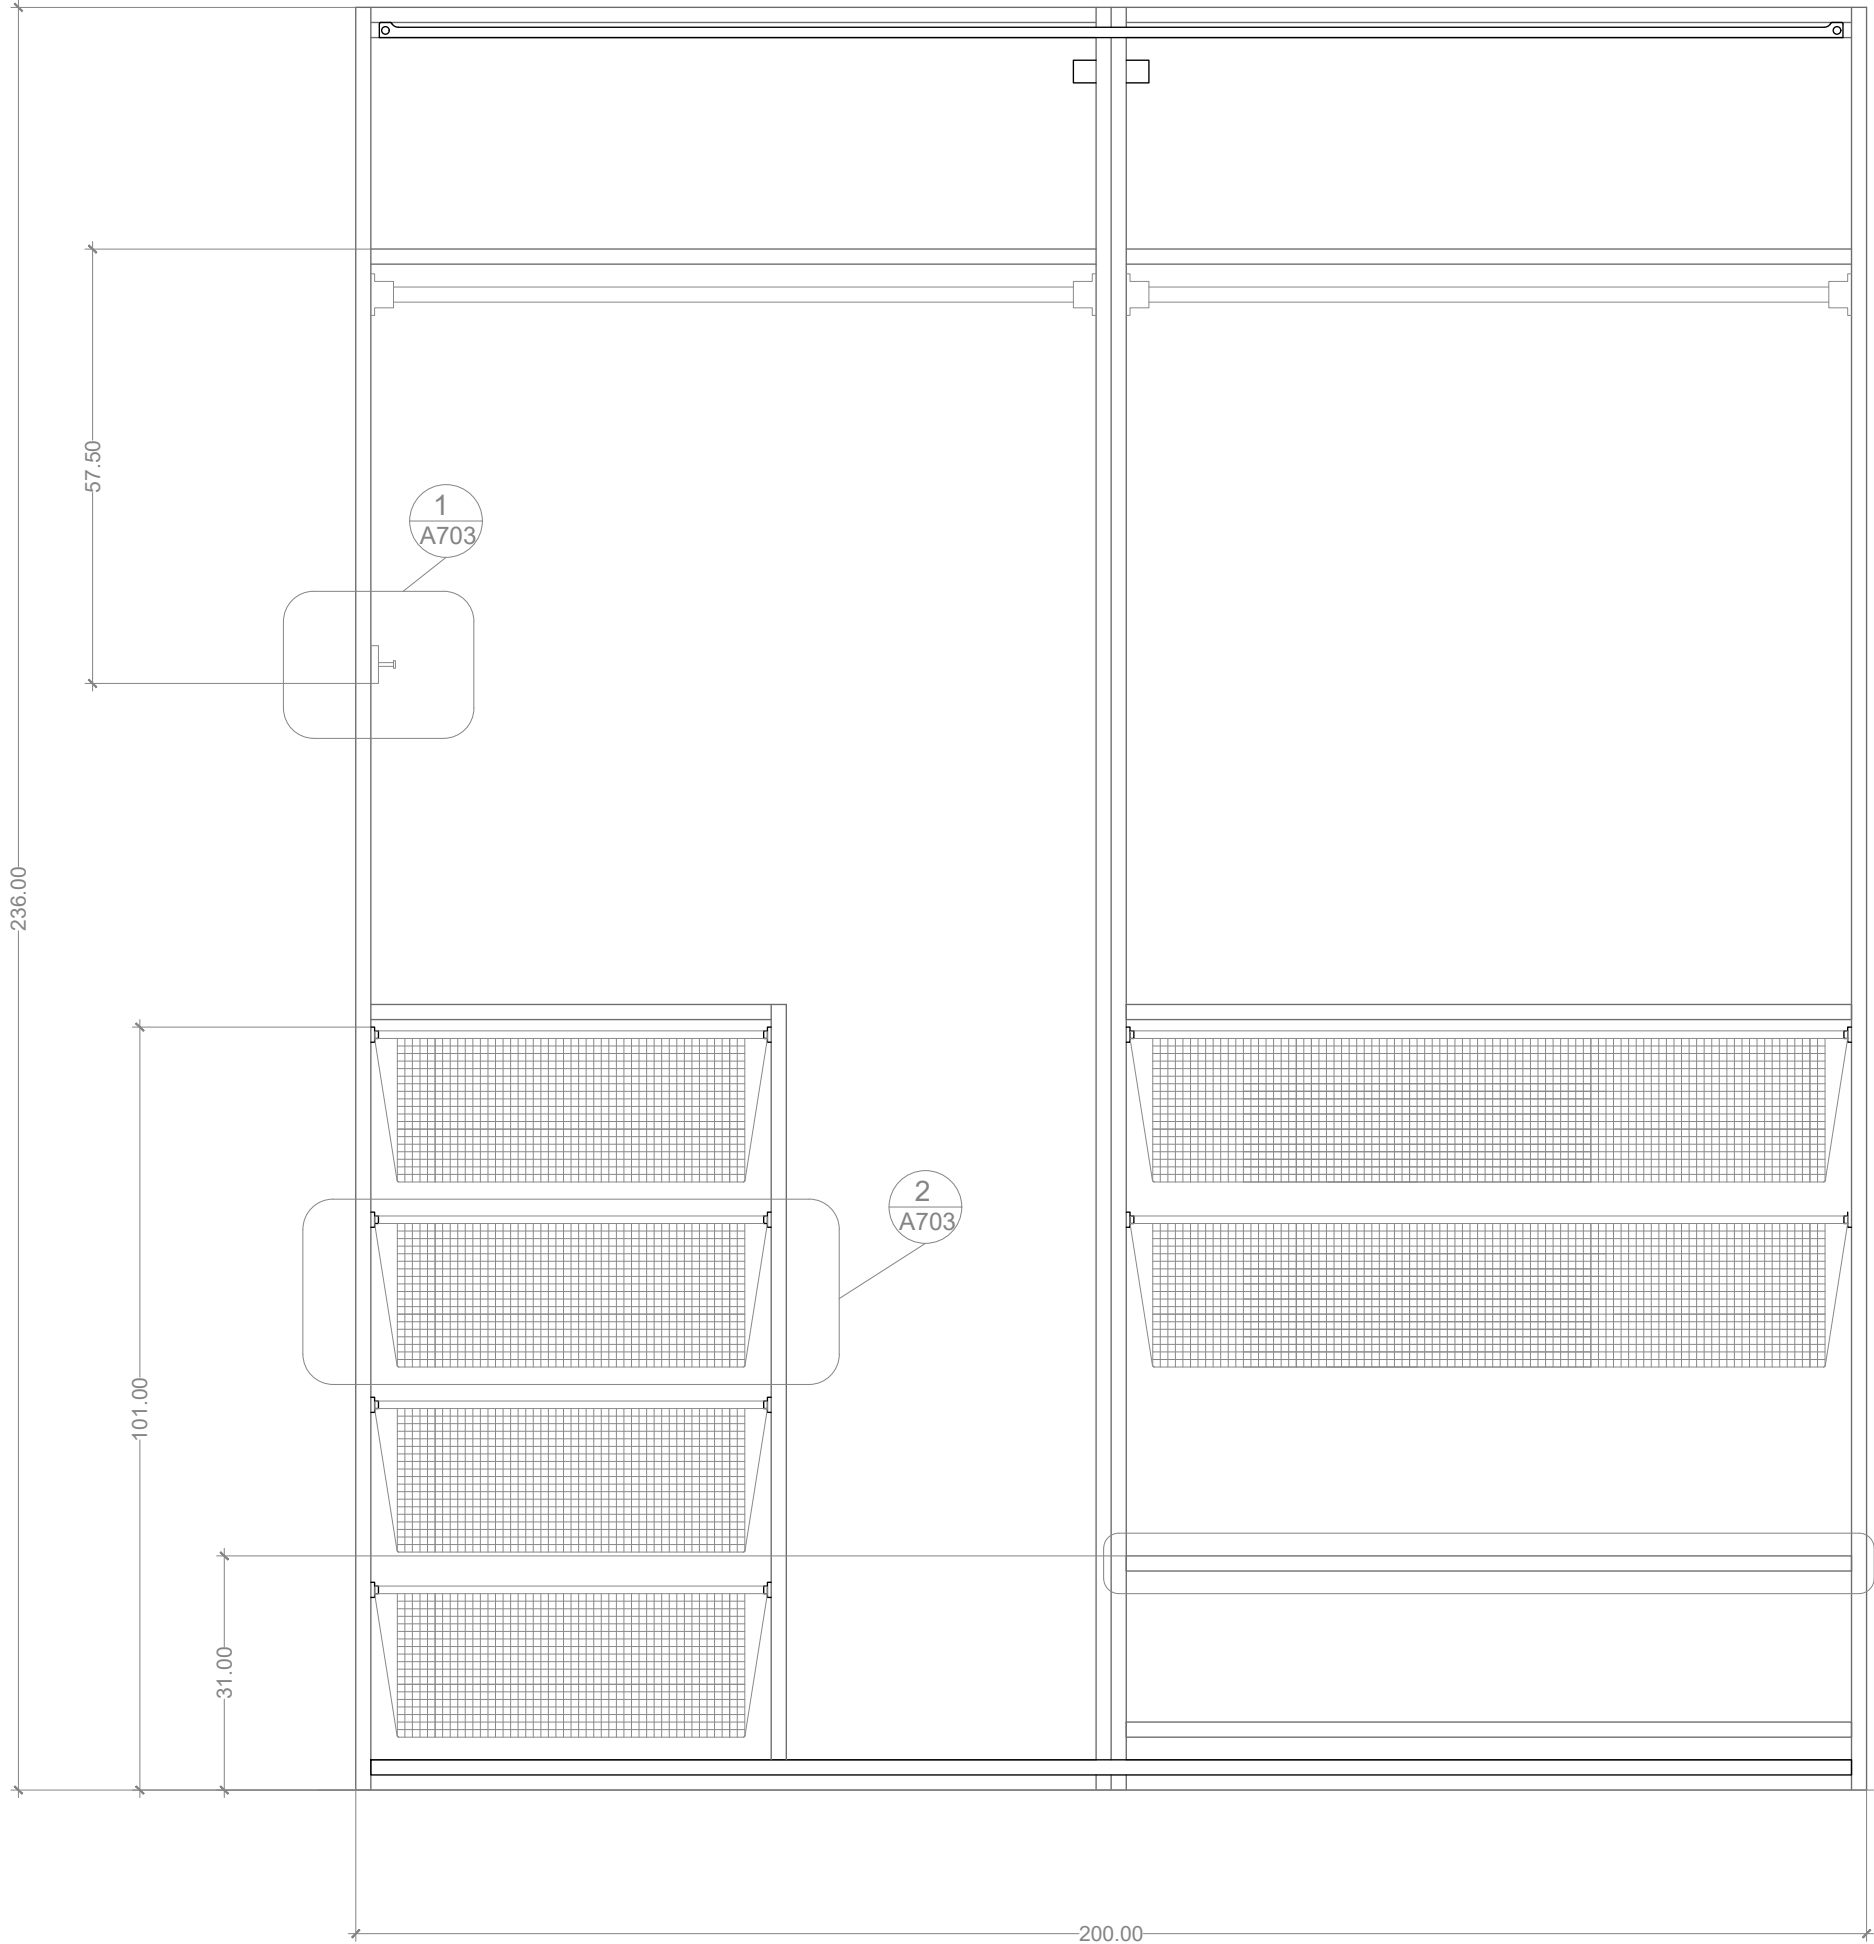

C  
A701



B  
A701

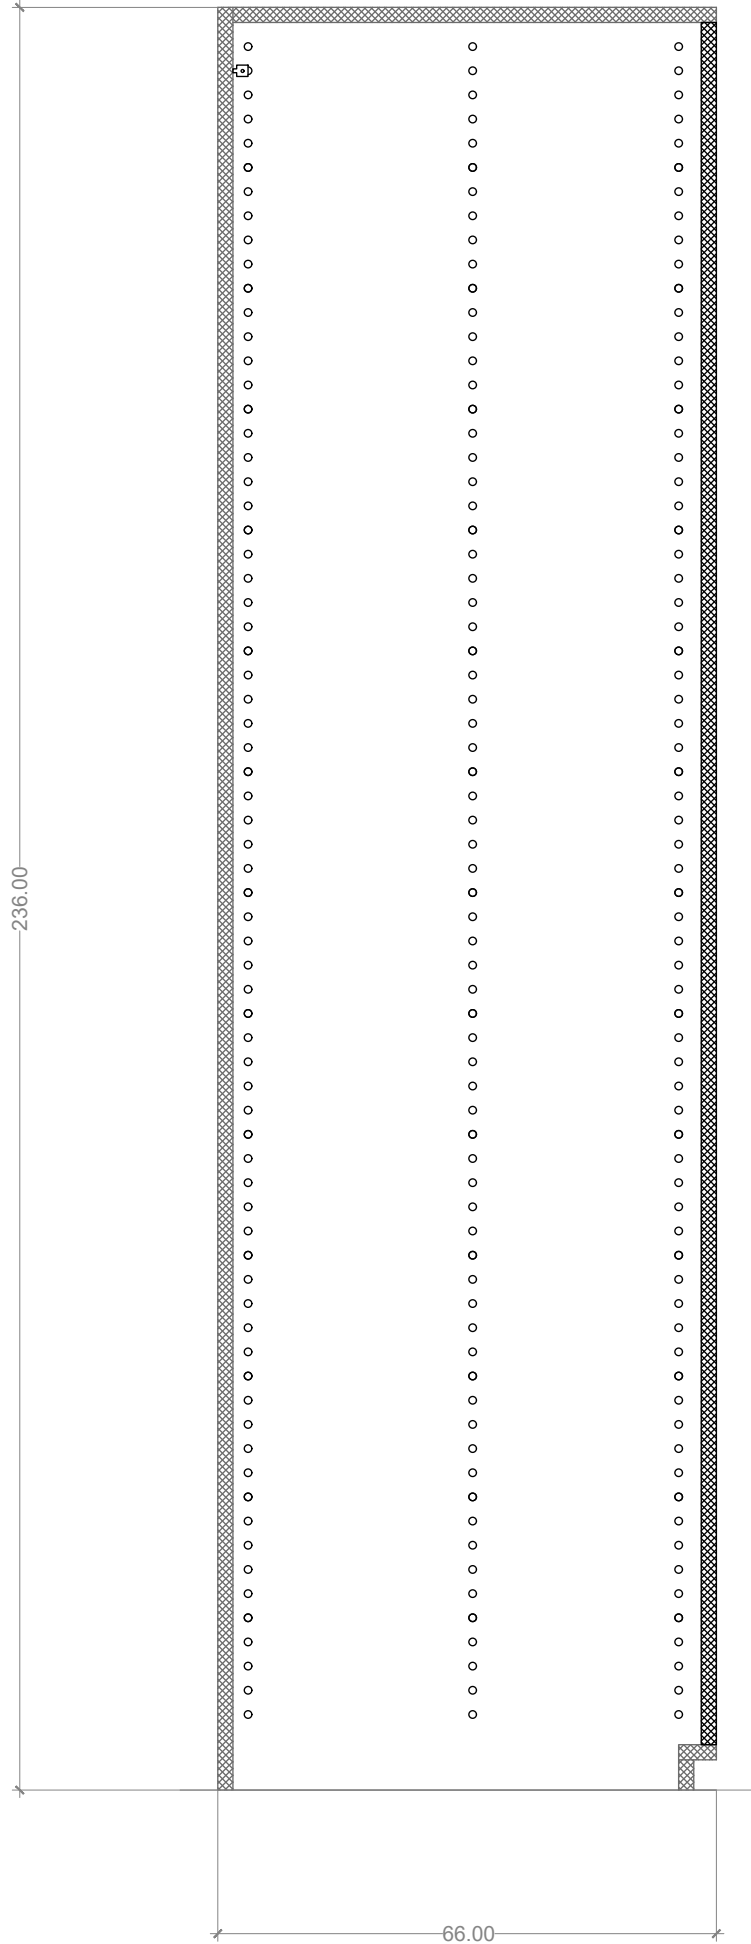

POLITECNICO DI MILANO  
SCUOLA DEL DESIGN  
C.L. DESIGN DEGLI INTERNI  
PROGETTO:



QM-D\_1\_CAMERA  
Armadio

CORSO:	STRUMENTI E METODI DEL PROGETTO
DOCENTE:	MARCO FERRARA
STUDENTI:	AIROLDI SARA
OGGETTO:	SEZIONI
NOTE:	
NOME FILE:	Pax_590-291-29.dwg
VERS	DATA
A	2017/05/23
TAVOLA NO.:	000 DI 999


A702

DATA: 2017/05/22 SCALA: 1:10  
REV: A FORMATO: A1

DIRECTORY: C:\USERS\SARA\DOCUMENTS\GITHUB\QM-D\_1\_CAMERA-PAX\_590-291-29.DWG | PLOTTED ON: 22/05/2017 16:53:31 | BY USER: SARA

DETTAGLI


3  
A702

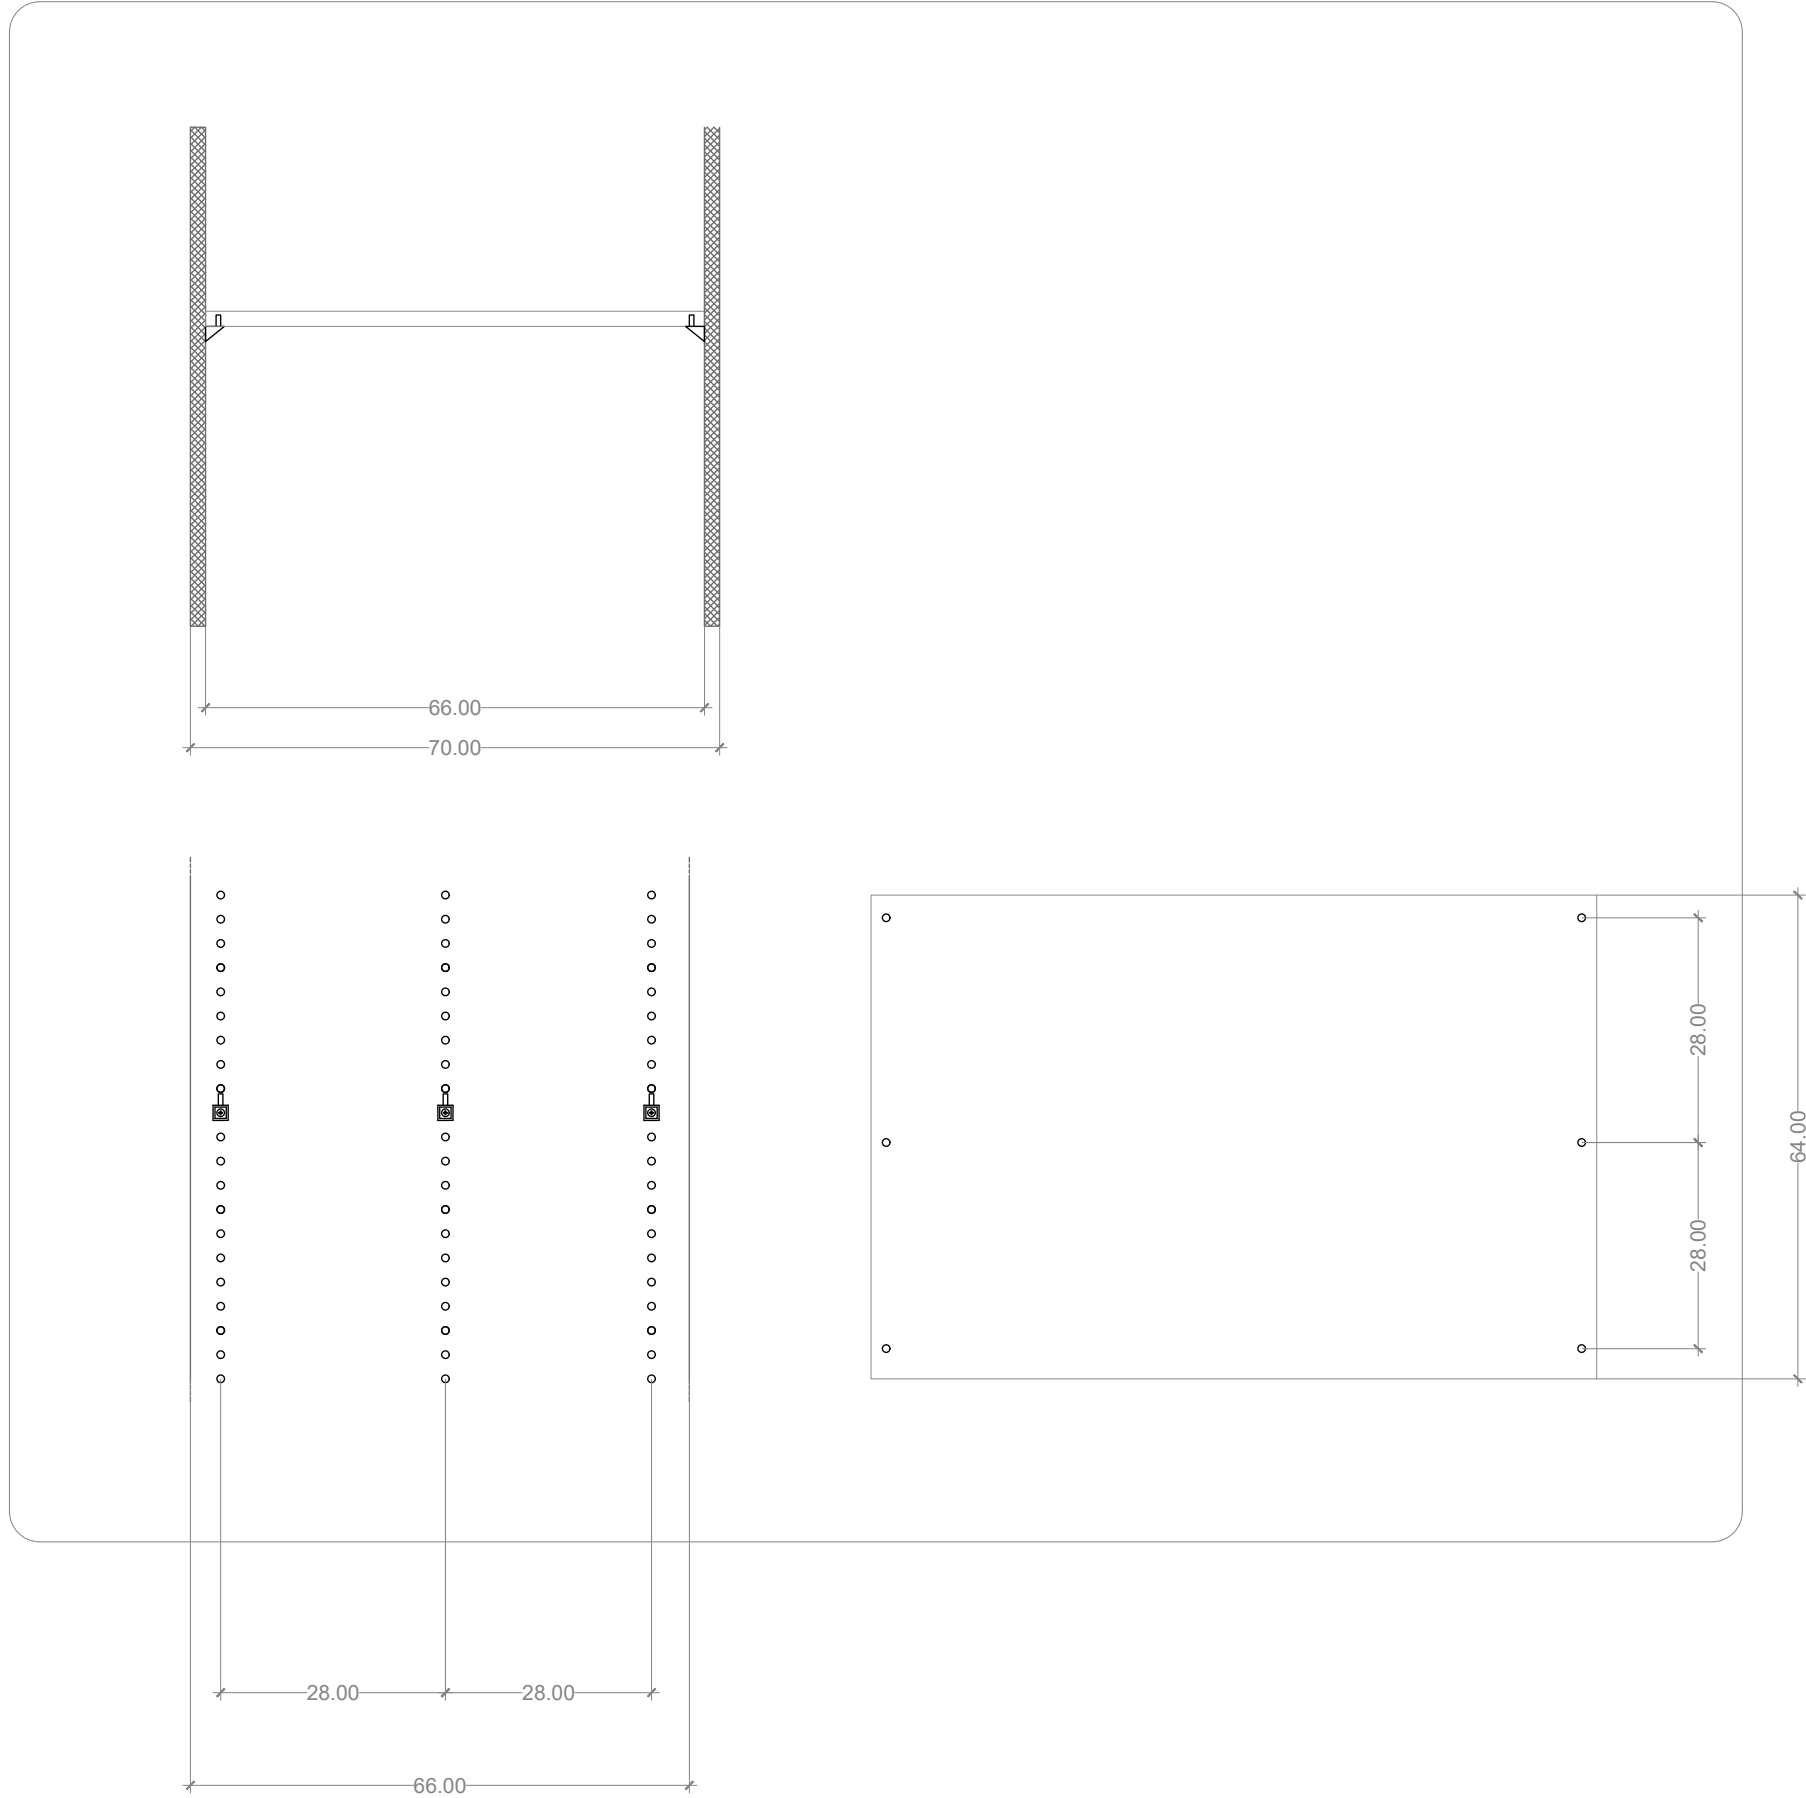

1  
A702



2  
A702

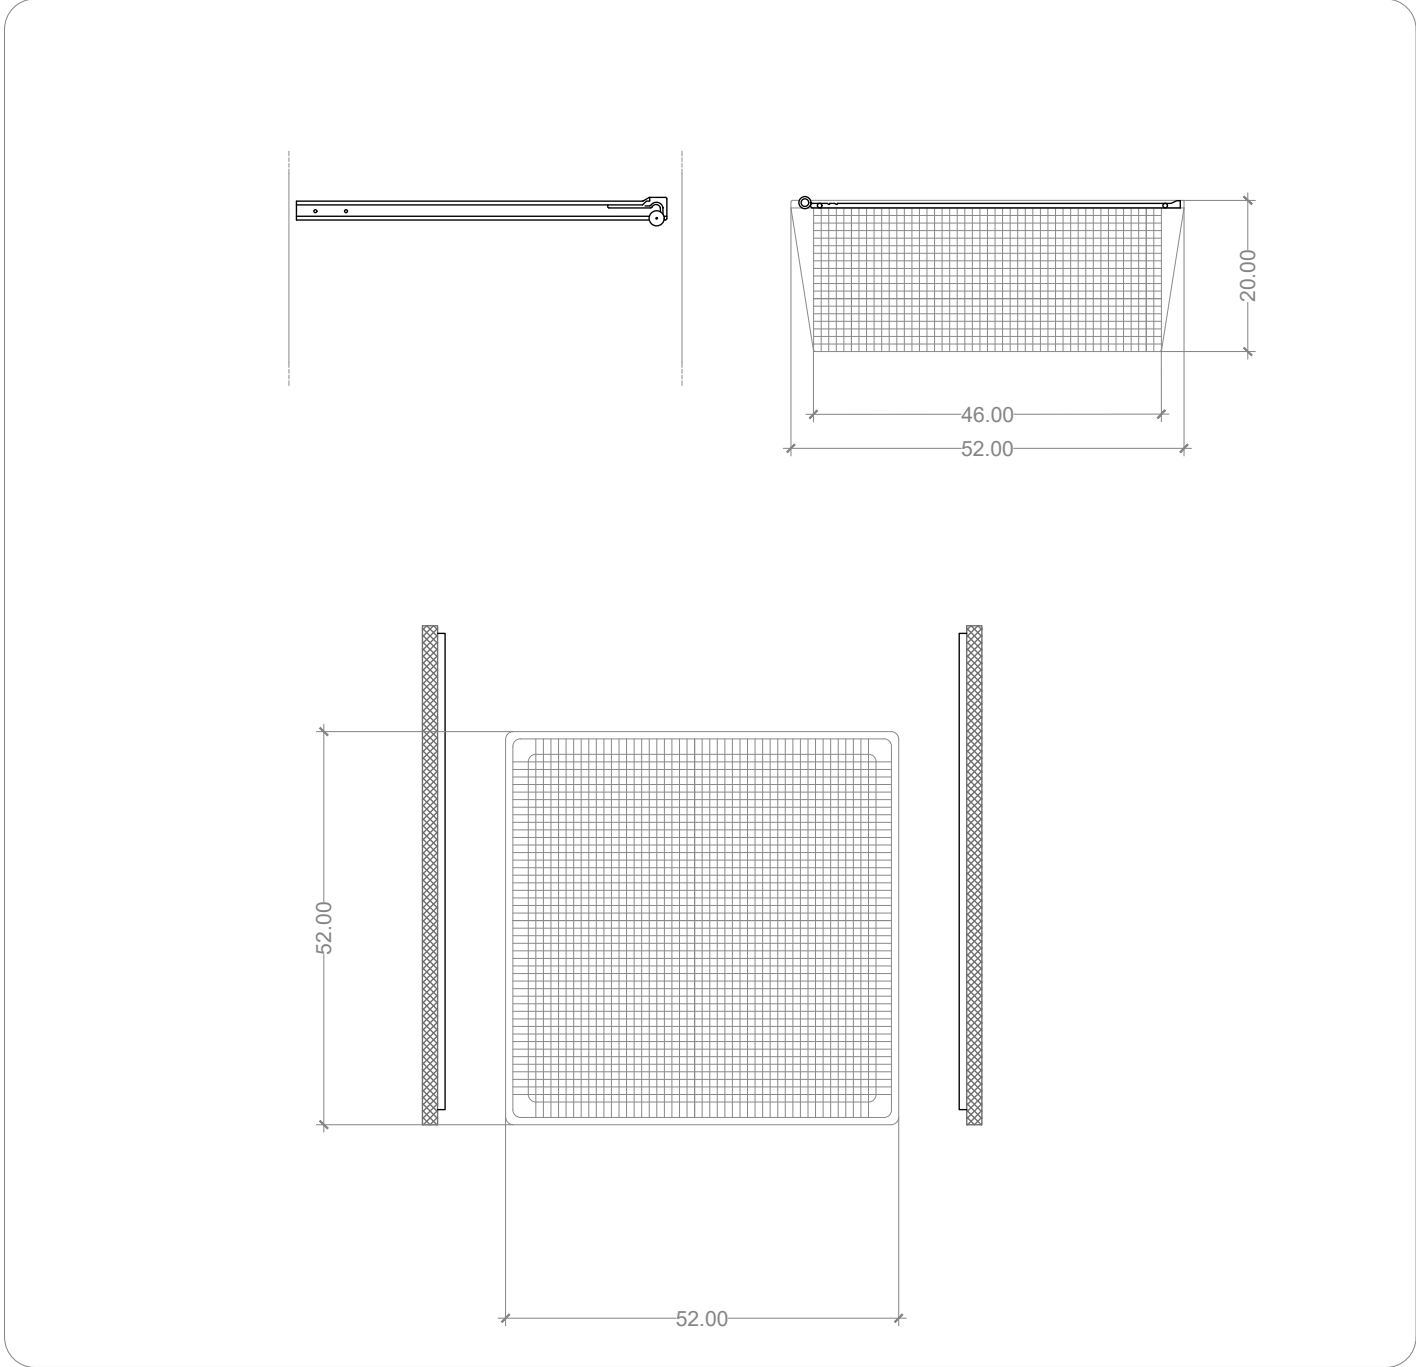

POLITECNICO DI MILANO  
SCUOLA DEL DESIGN  
C.L. DESIGN DEGLI INTERNI



QM-D\_1\_CAMERA  
Armadio

CORSO:	STRUMENTI E METODI DEL PROGETTO
DOCENTE:	MARCO FERRARA
STUDENTI:	AIROLDI SARA
OGGETTO:	DETTAGLI
NOTE:	-
NOME FILE:	Pax_590-291-29.dwg
VERS	DATA
A	2017/05/23
TAVOLA NO.:	000 DI 999

A703

DATA: 2017/05/22  
REV: A

SCALA: 1:10  
FORMATO: A1