



DIRECTORY: C:\USERS\SARA\DOCUMENTS\GITHUB\QM-D_1_CAMERA\IPAX_590-291-29.DWG | PLOTTED ON: 01/07/2017 18:25:14 | BY USER: SARA


PROSPETTO
FRONTALE

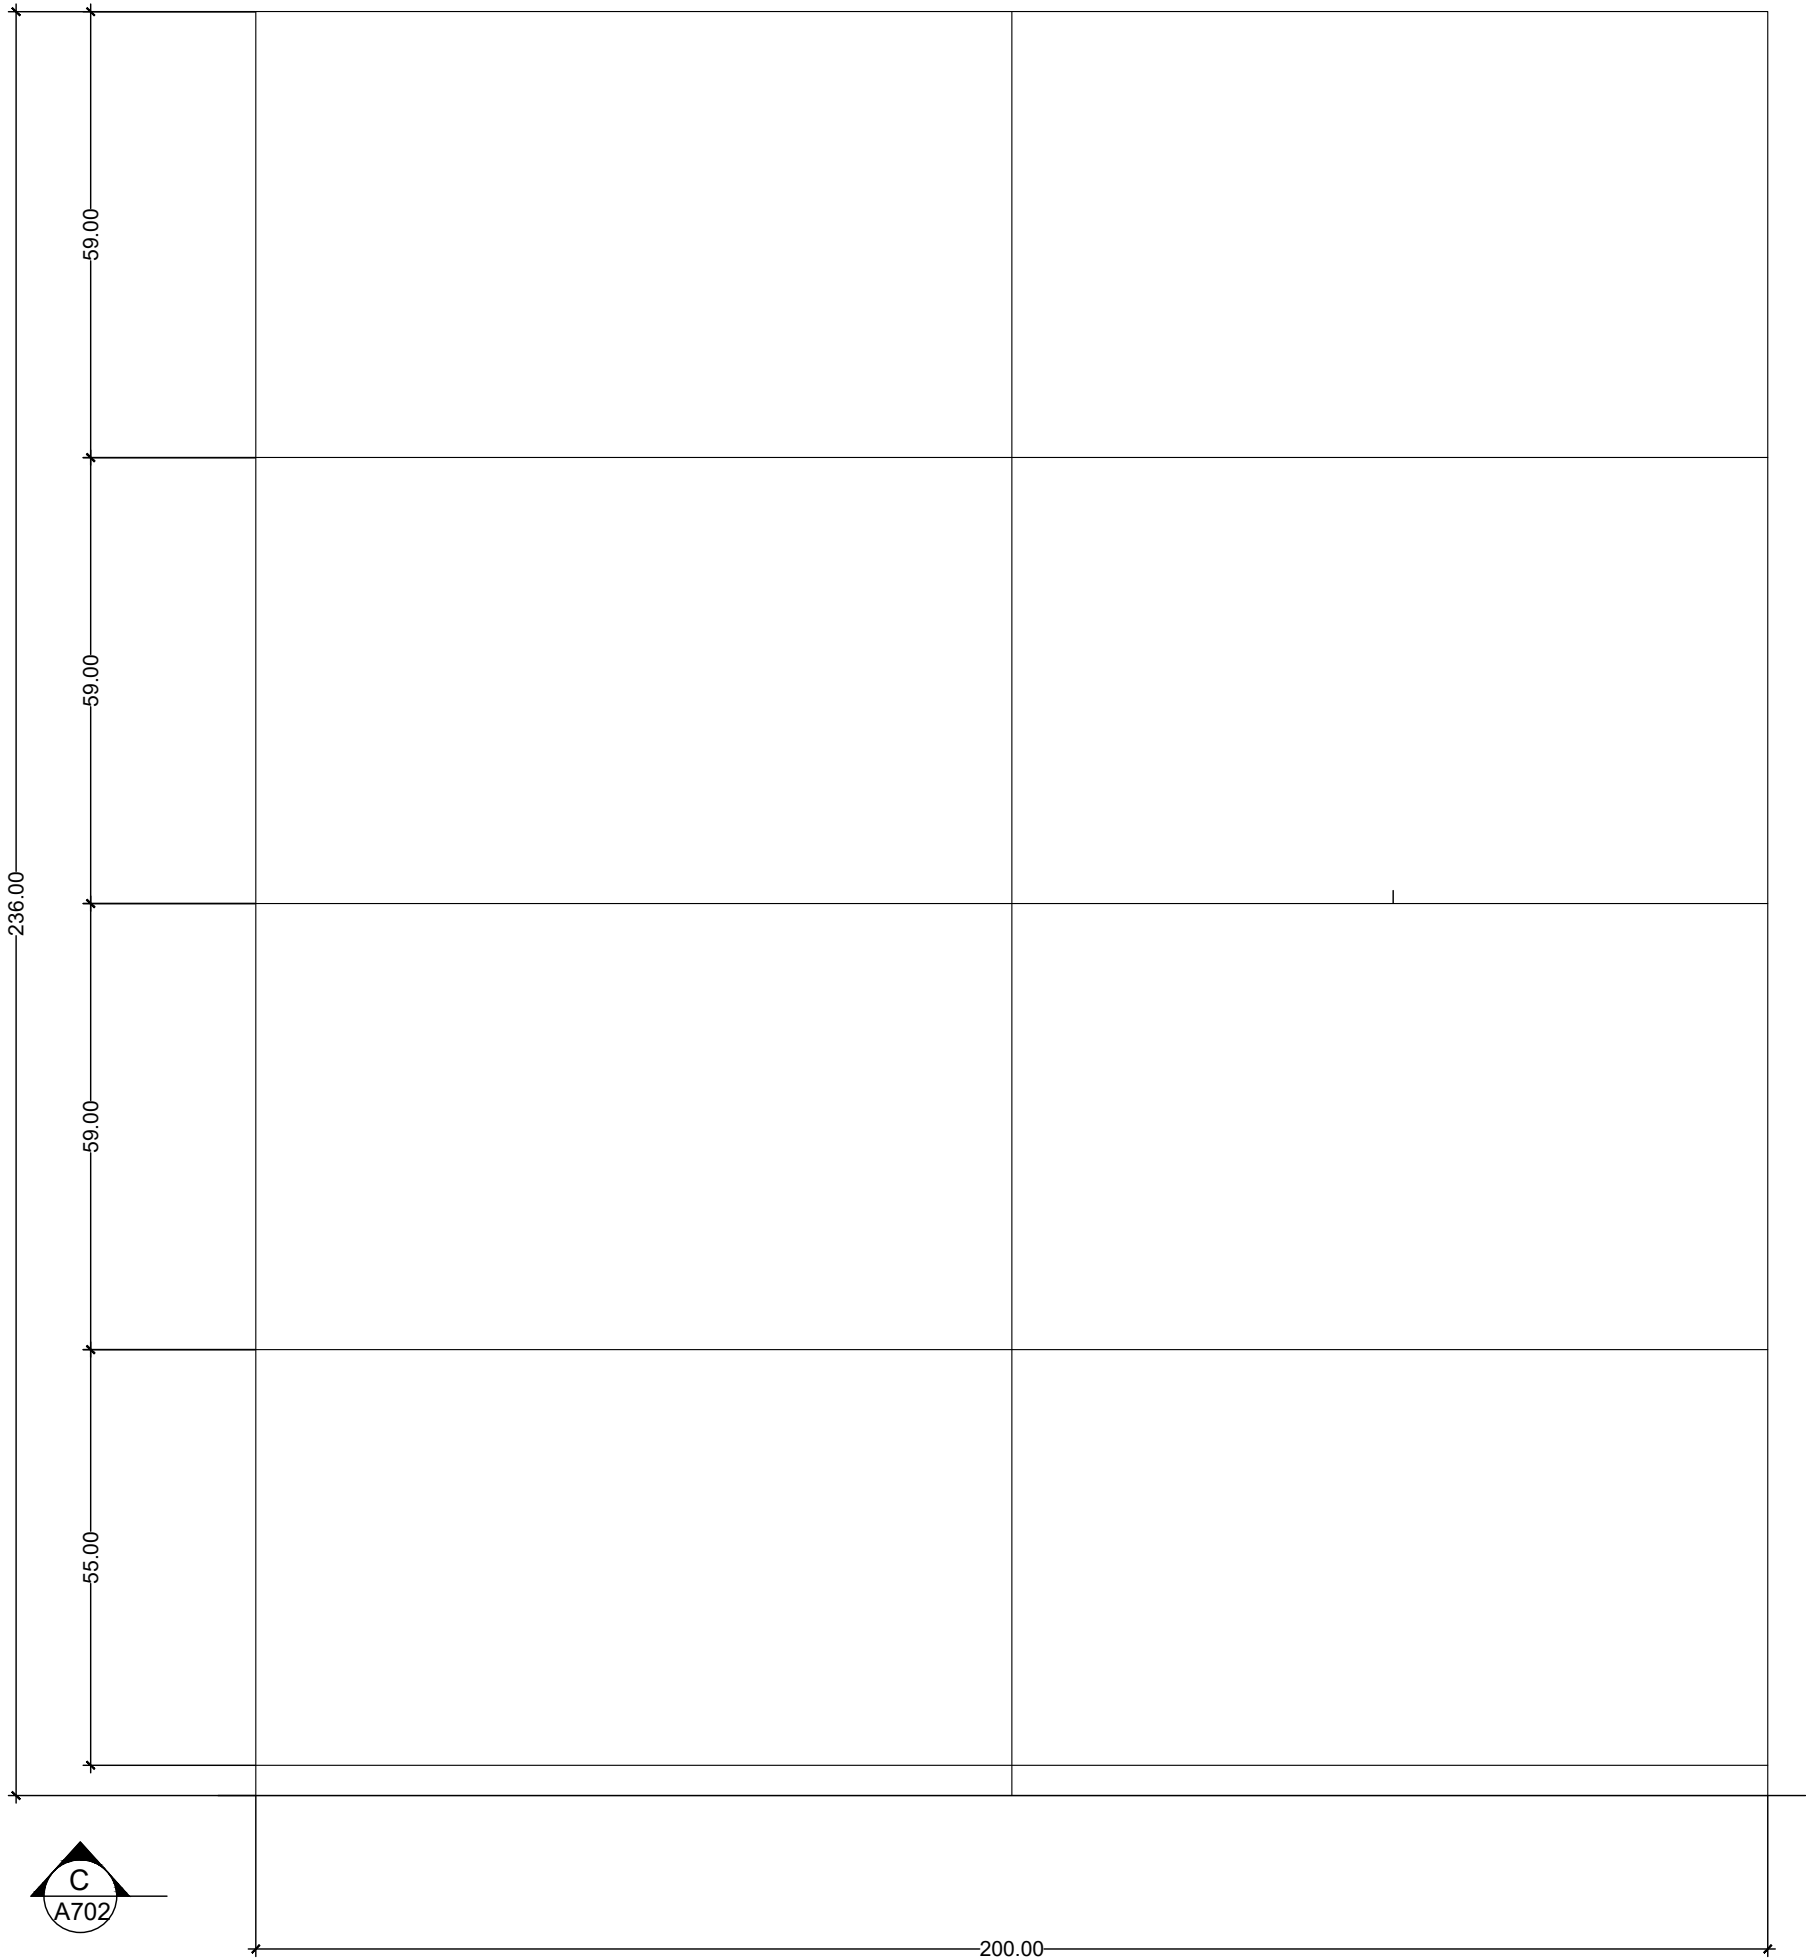

PROSPETTO
LATERALE

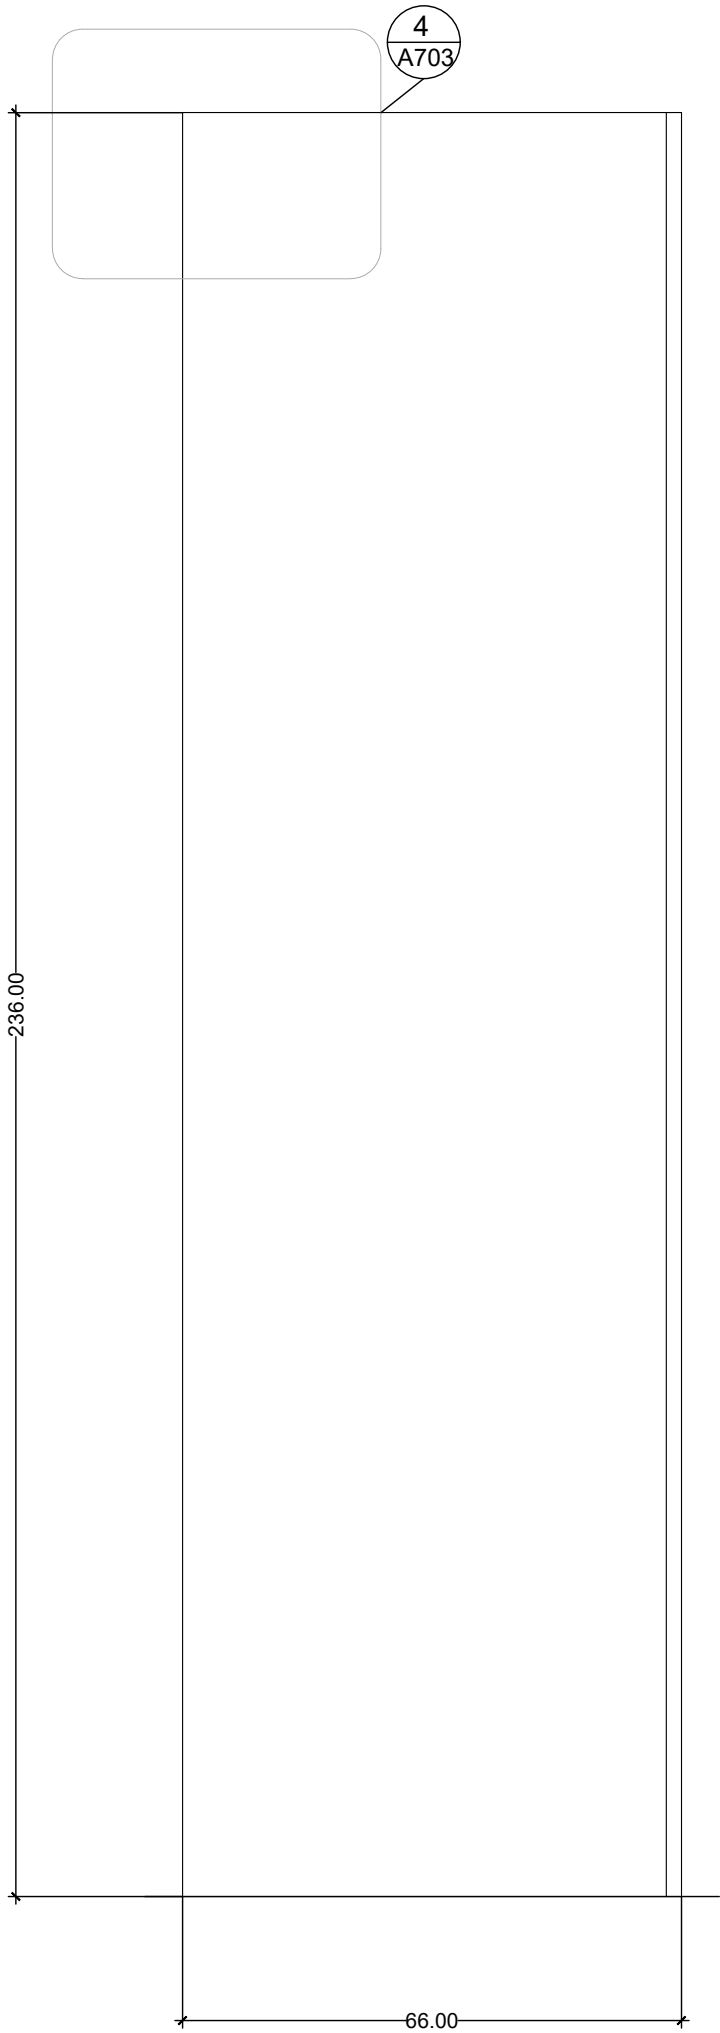

PIANTA

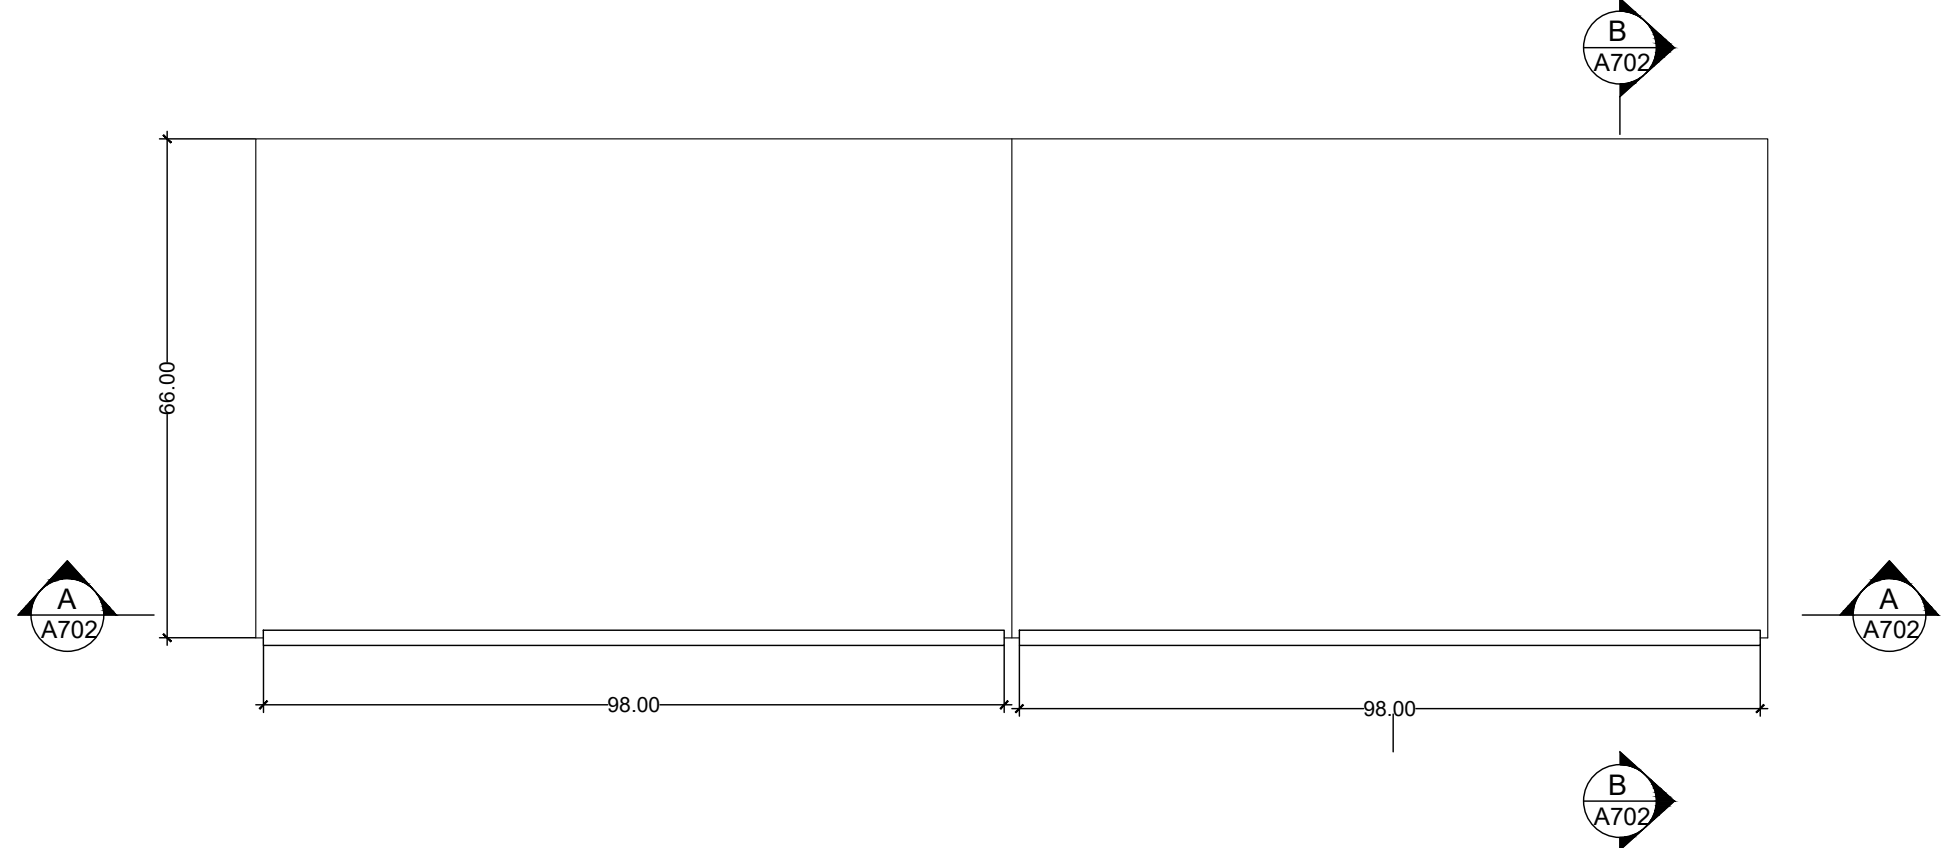

POLITECNICO DI MILANO
SCUOLA DEL DESIGN
C.L. DESIGN DEGLI INTERNI
PROGETTO:

QM-D_1_CAMERA
Armadio

CORSO:
STRUMENTI E METODI
DEL PROGETTO

DOCENTE:
MARCO FERRARA

STUDENTI:
AIROLDI SARA

OGGETTO:
PIANTA E PROSPETTI

NOTE:
-

NOME FILE:
Pax_590-291-29.dwg

VERS DATA

A 2017/05/23
TAVOLA NO.: 01 DI 04

A701


DATA: 2017/05/23 SCALA: 1:10
REV: A FORMATO: A2

0 0.1m 0.25m 0.5m


DIRECTORY: C:\USERS\SARA\DOCUMENTS\GITHUB\QMD_1_CAMERA-PAX_590-291-29.DWG | PLOTTED ON: 01/07/2017 18:25:18 | BY USER: SARA

SEZIONI


A
A701

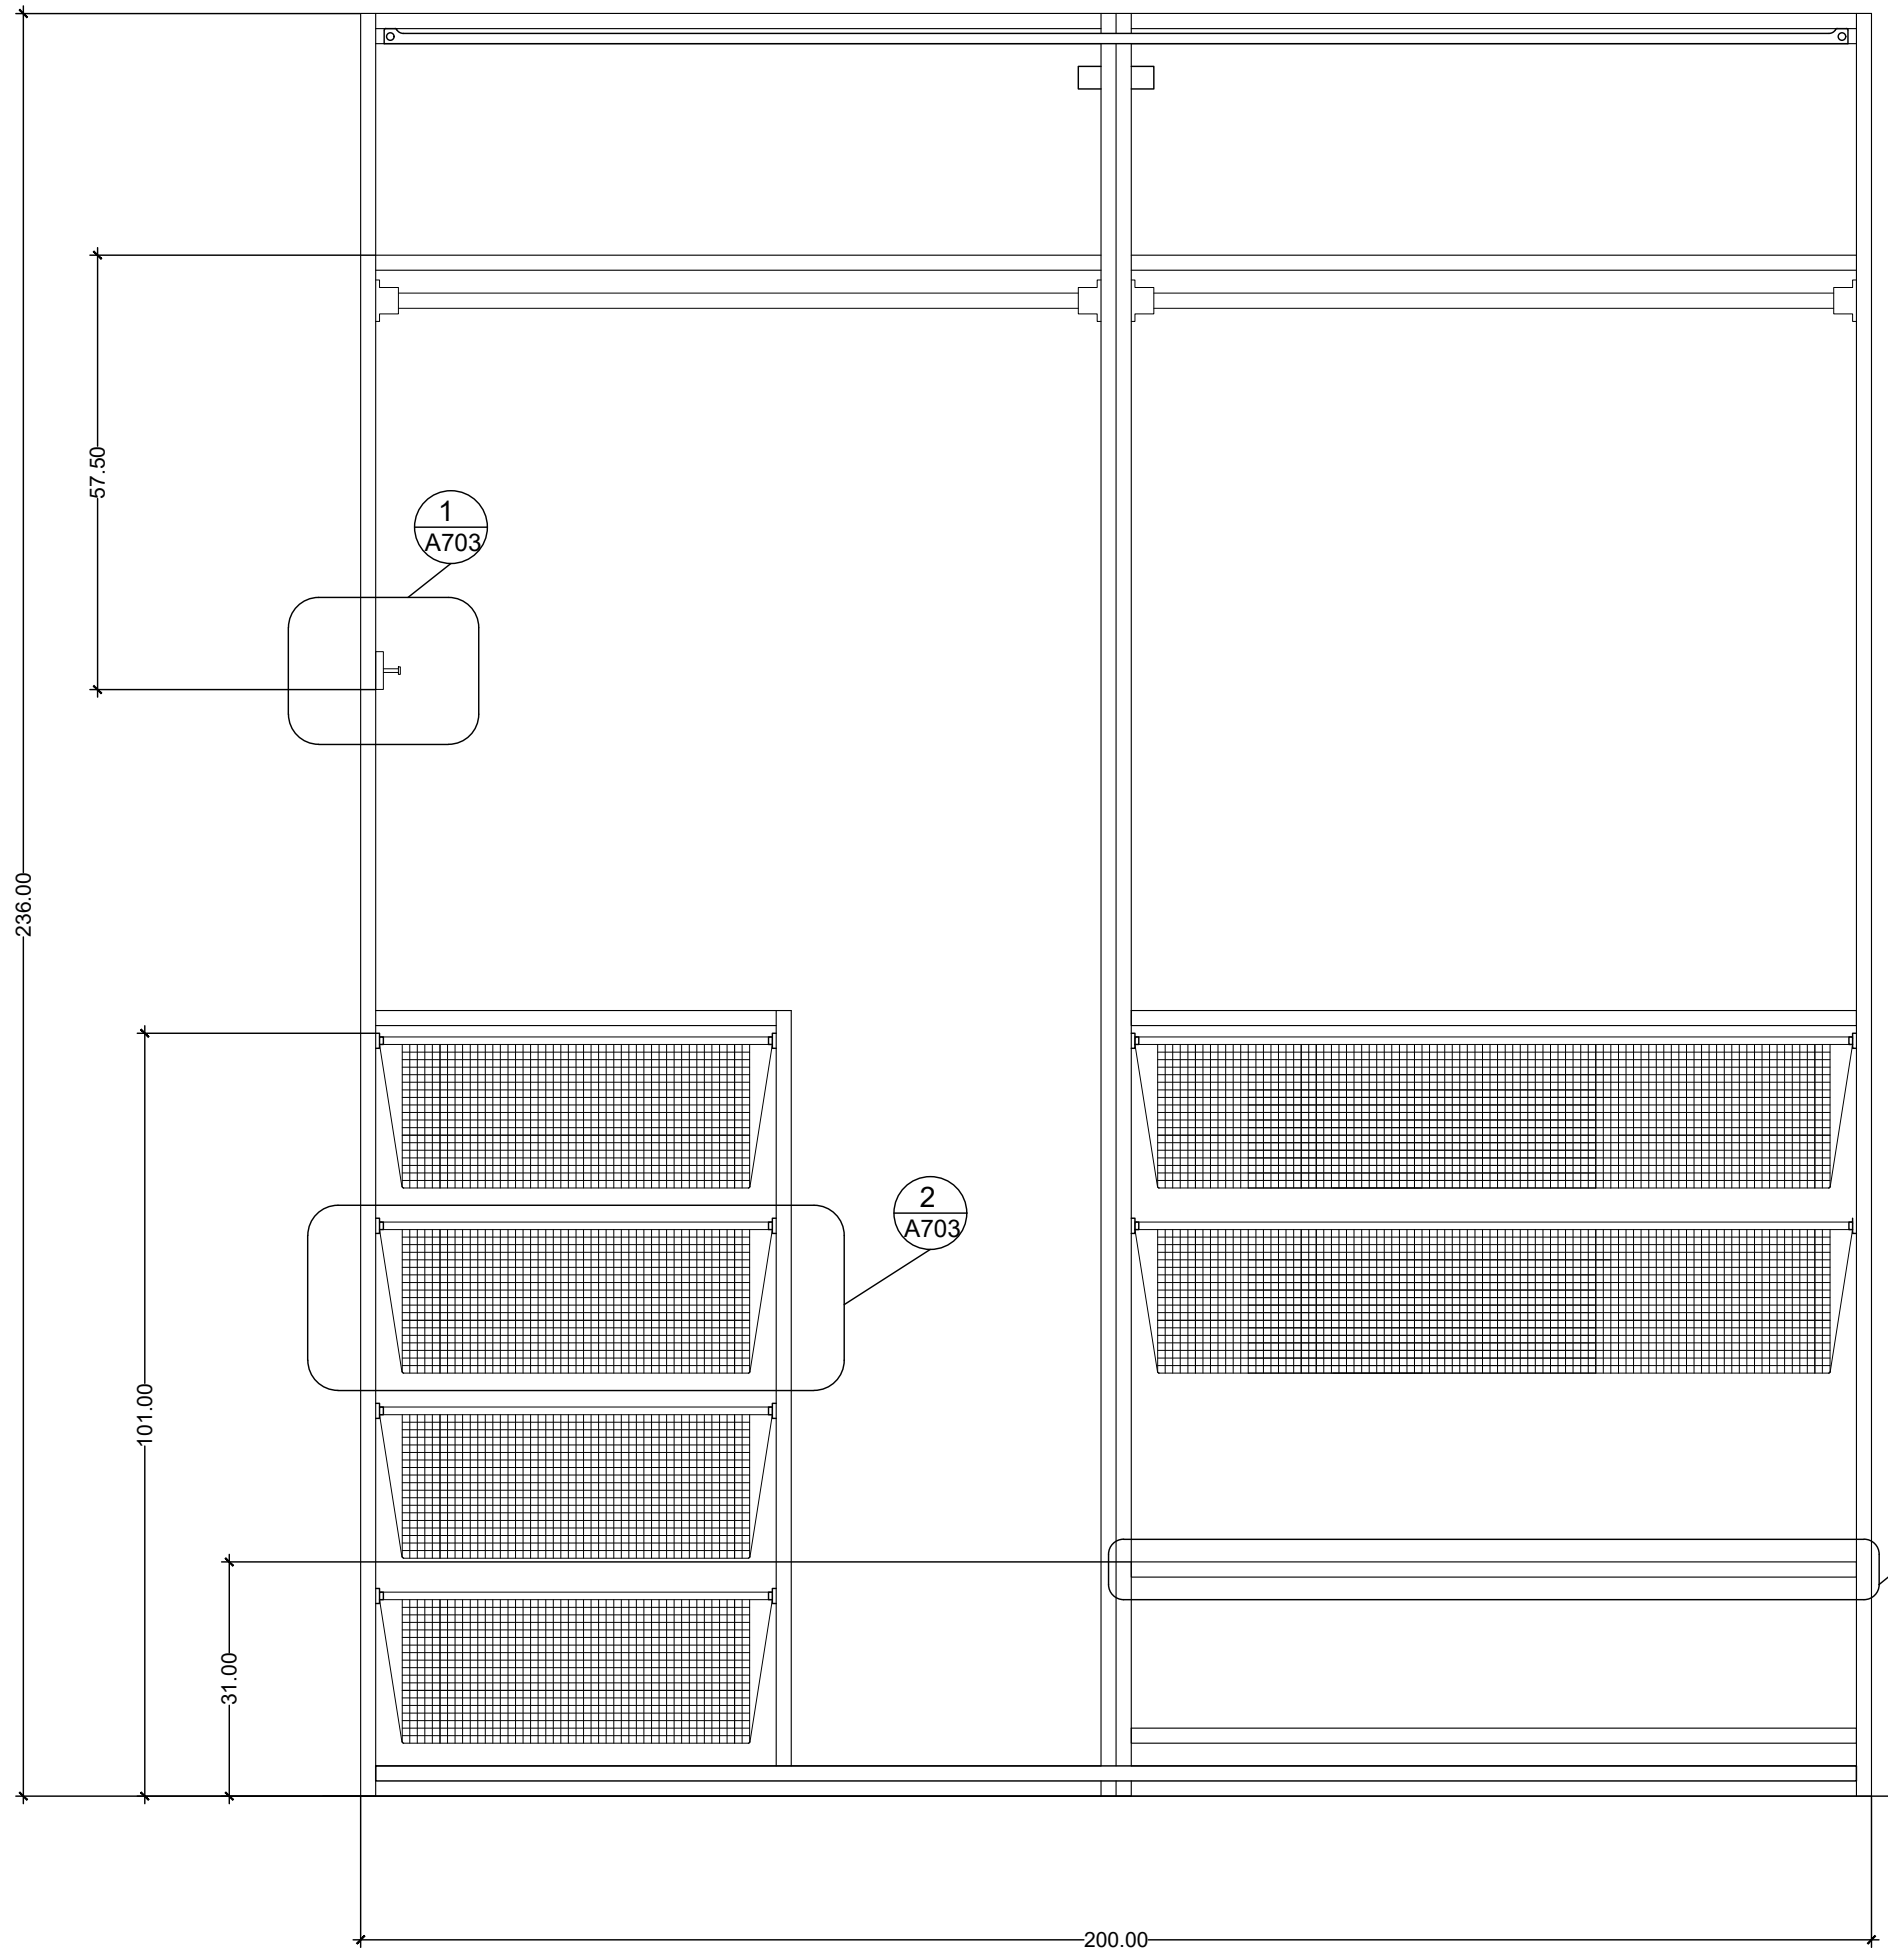

C
A701

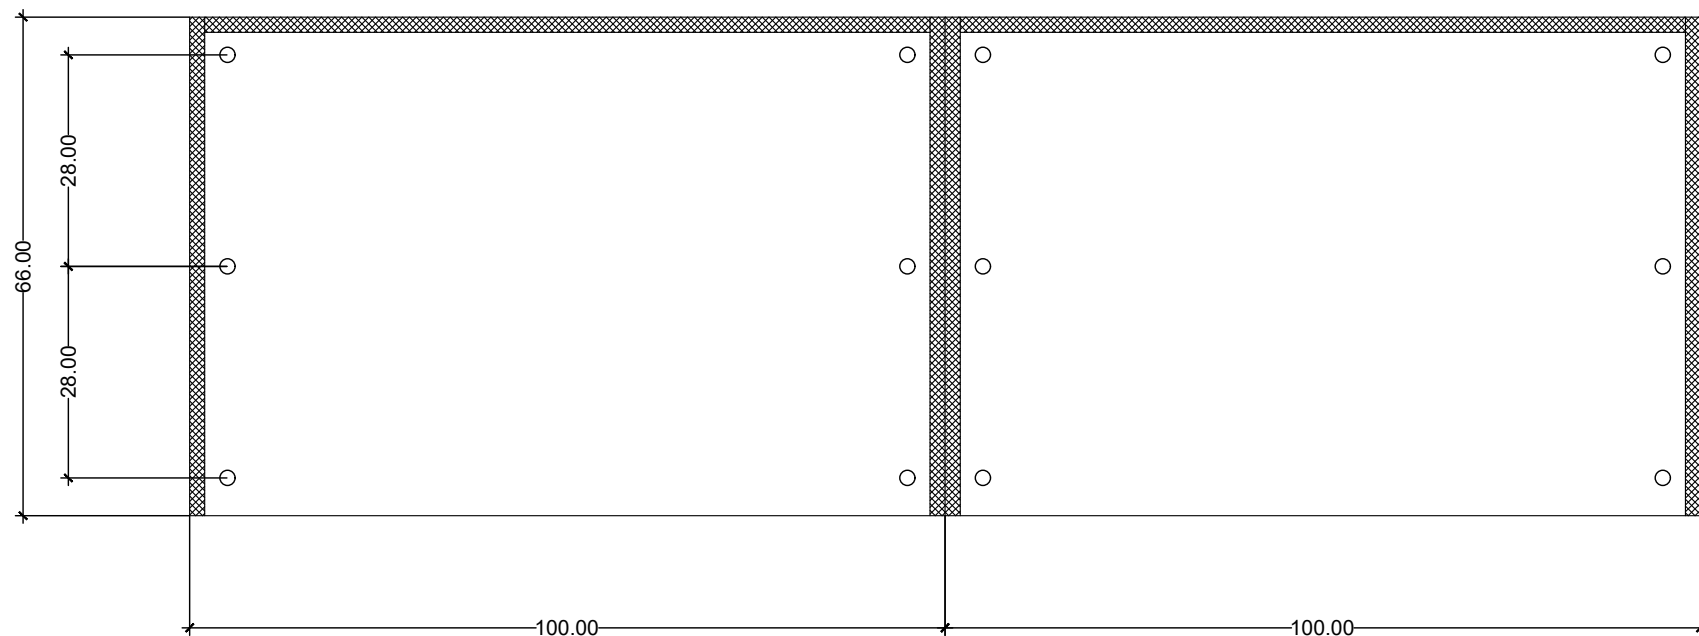

B
A701

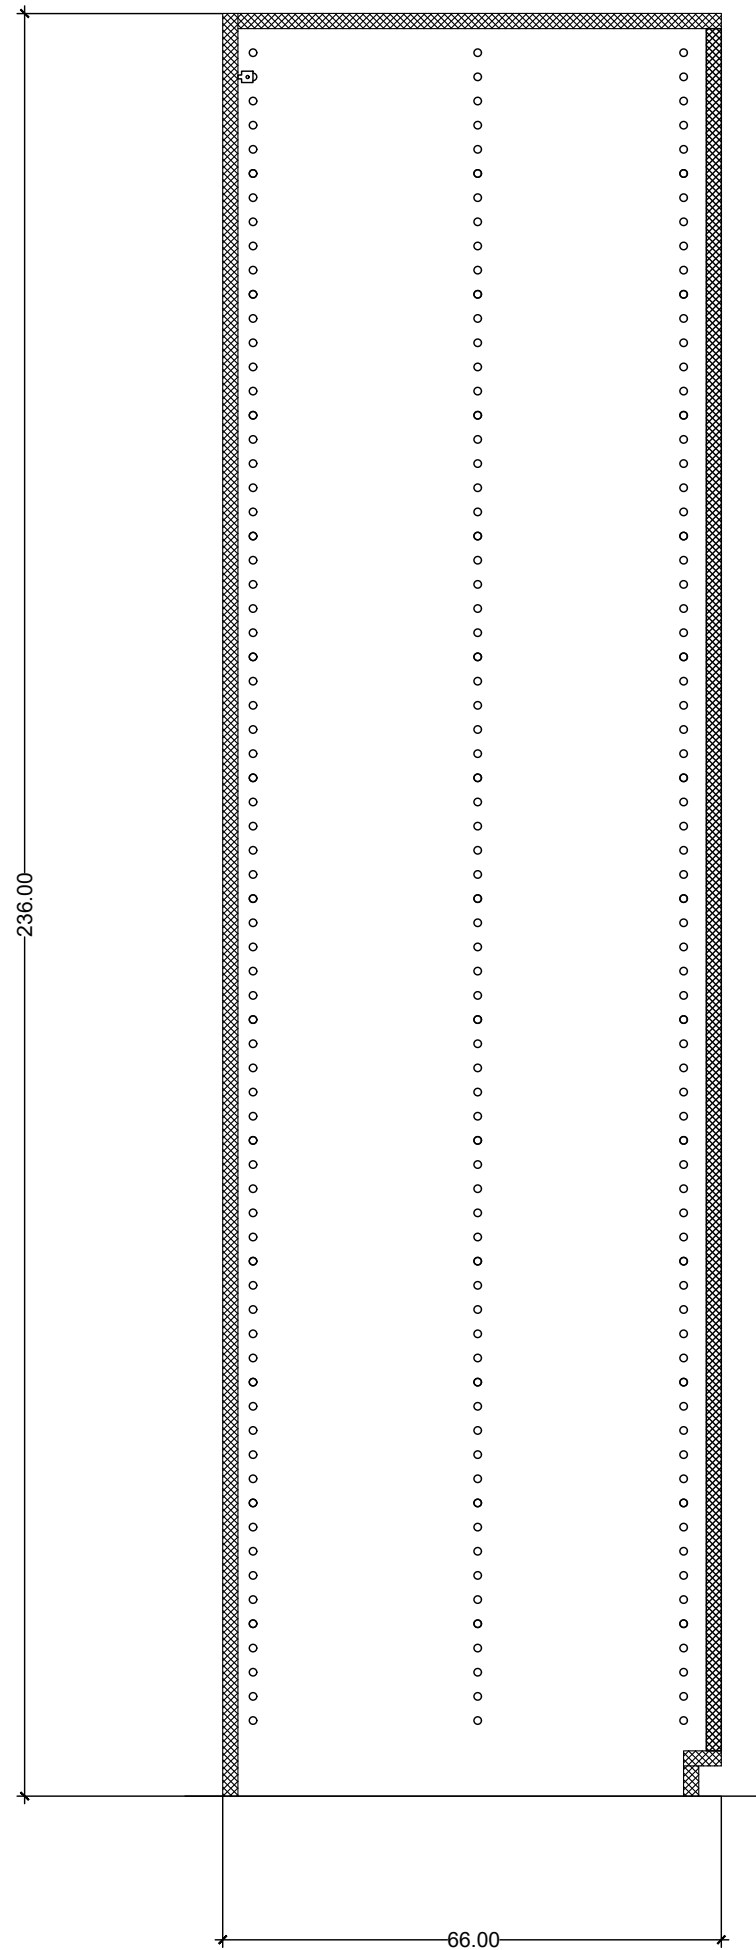

POLITECNICO DI MILANO
SCUOLA DEL DESIGN
C.L. DESIGN DEGLI INTERNI
PROGETTO:



QM-D_1_CAMERA
Armadio

CORSO:

STRUMENTI E METODI
DEL PROGETTO

DOCENTE:

MARCO FERRARA

STUDENTI:

AIROLDI SARA

OGGETTO:

SEZIONI

NOTE:

NOME FILE:

Pax_590-291-29.dwg

VERS

DATA

A

2017/05/23

TAVOLA NO.:


02 DI 04

A702


DATA: 2017/05/23 SCALA: 1:10
REV: A FORMATO: A2

DETTAGLI


4
A702

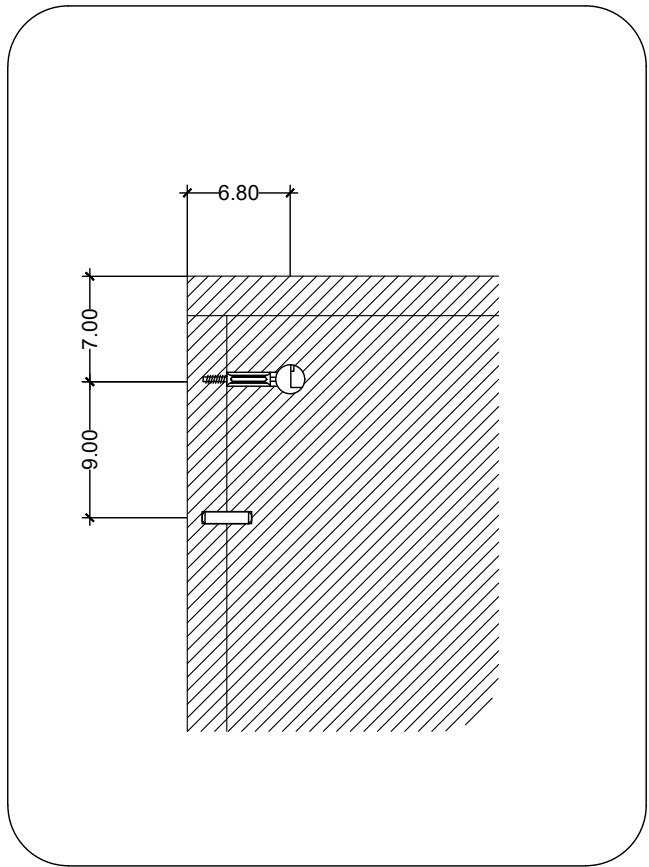


3
A702

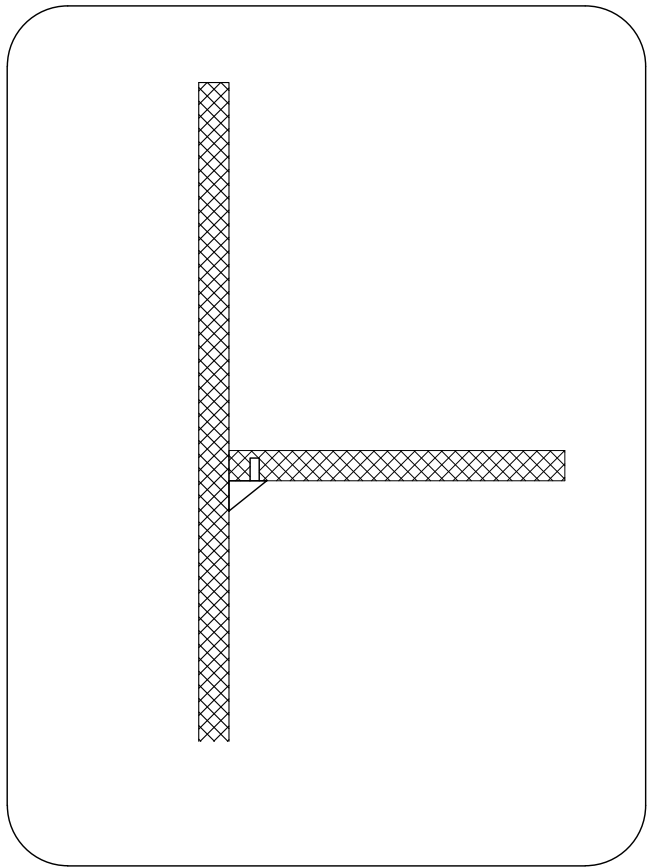

1
A702

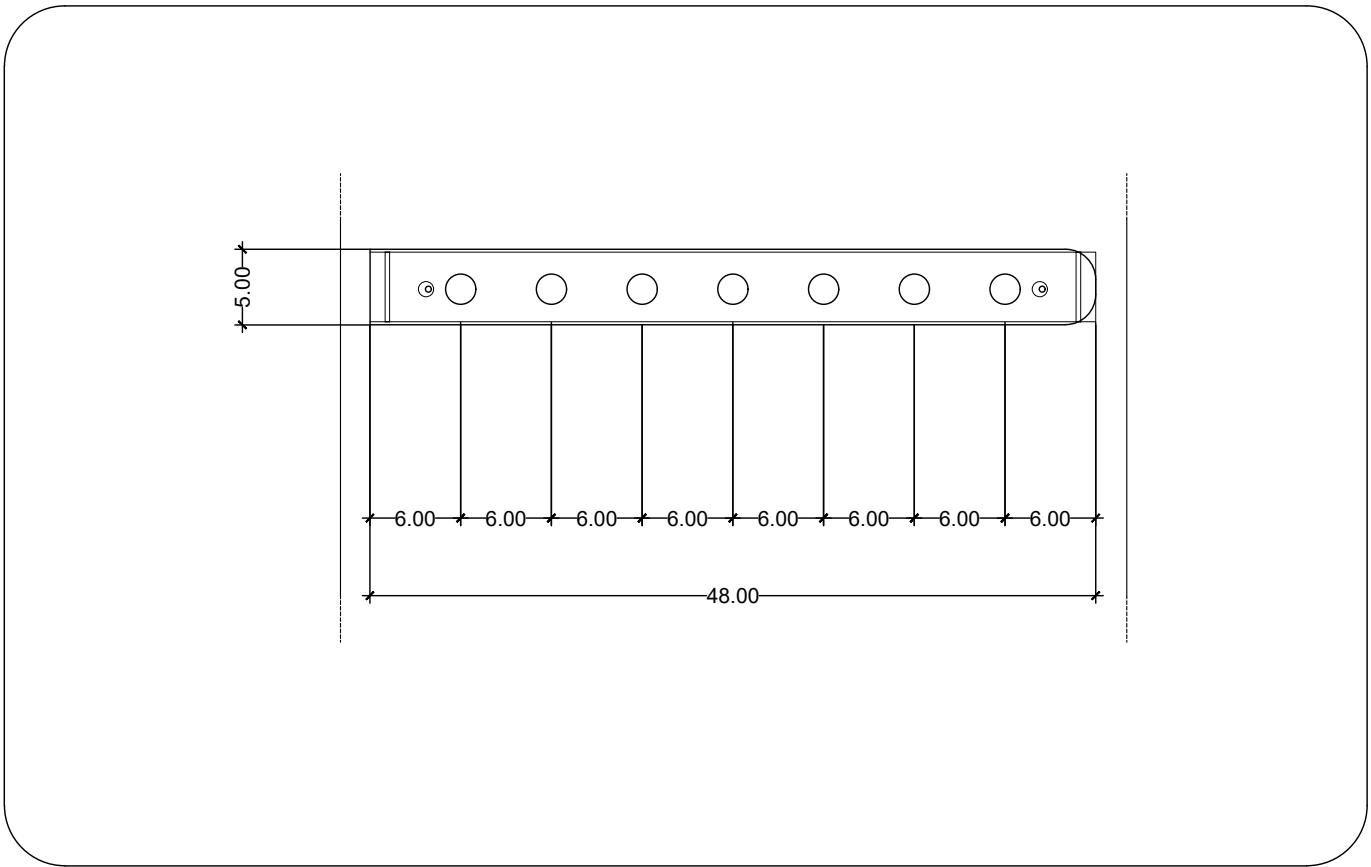

2
A702

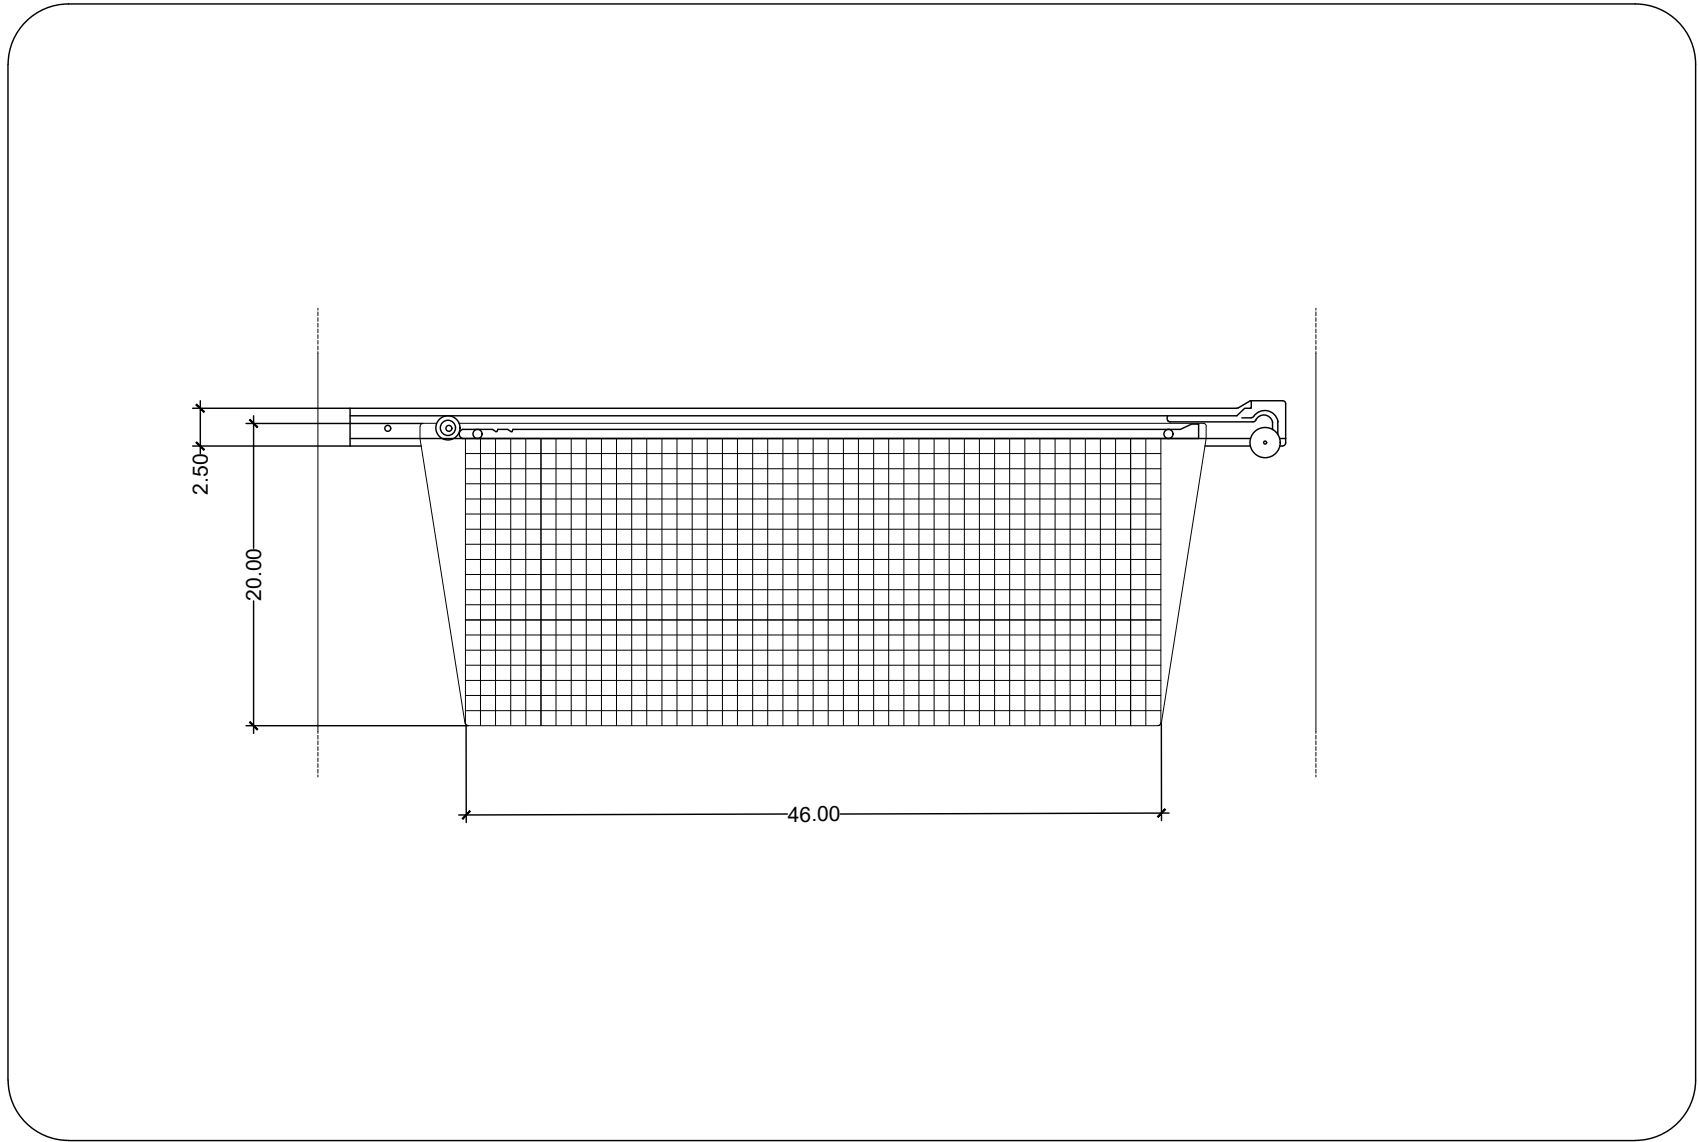

POLITECNICO DI MILANO
SCUOLA DEL DESIGN
C.L. DESIGN DEGLI INTERNI
PROGETTO:

QM-D_1_CAMERA
Armadio

CORSO:
STRUMENTI E METODI
DEL PROGETTO

DOCENTE:
MARCO FERRARA

STUDENTI:
AIROLDI SARA

OGGETTO:
DETTAGLI

NOTE:

NOME FILE:
Pax_590-291-29.dwg

VERS DATA

A 2017/05/23
TAVOLA NO.: 03 DI 04

A703

DATA: 2017/05/23 SCALA: 1:5
REV: A FORMATO: A2

DIRECTORY: C:\USERS\SARA\DOCUMENTS\GITHUB\QM-D_1_CAMERA\IPAX_590-291-29.DWG | PLOTTED ON: 01/07/2017 18:25:23 | BY USER: SARA

