
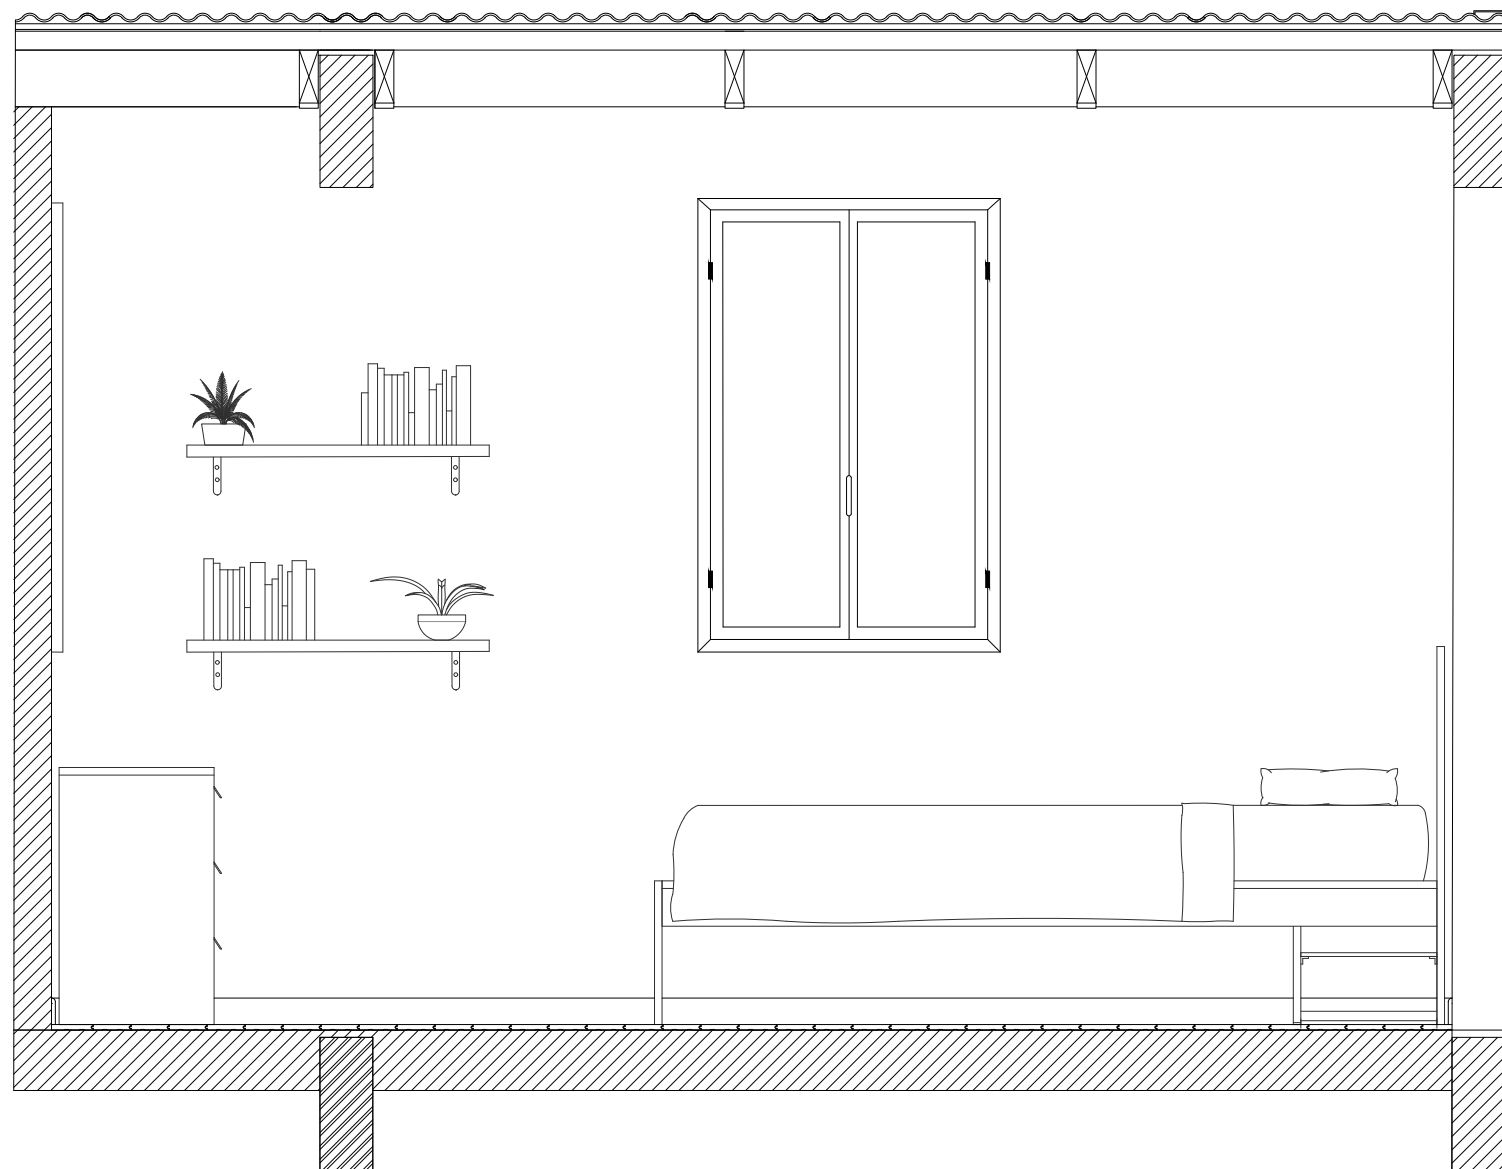
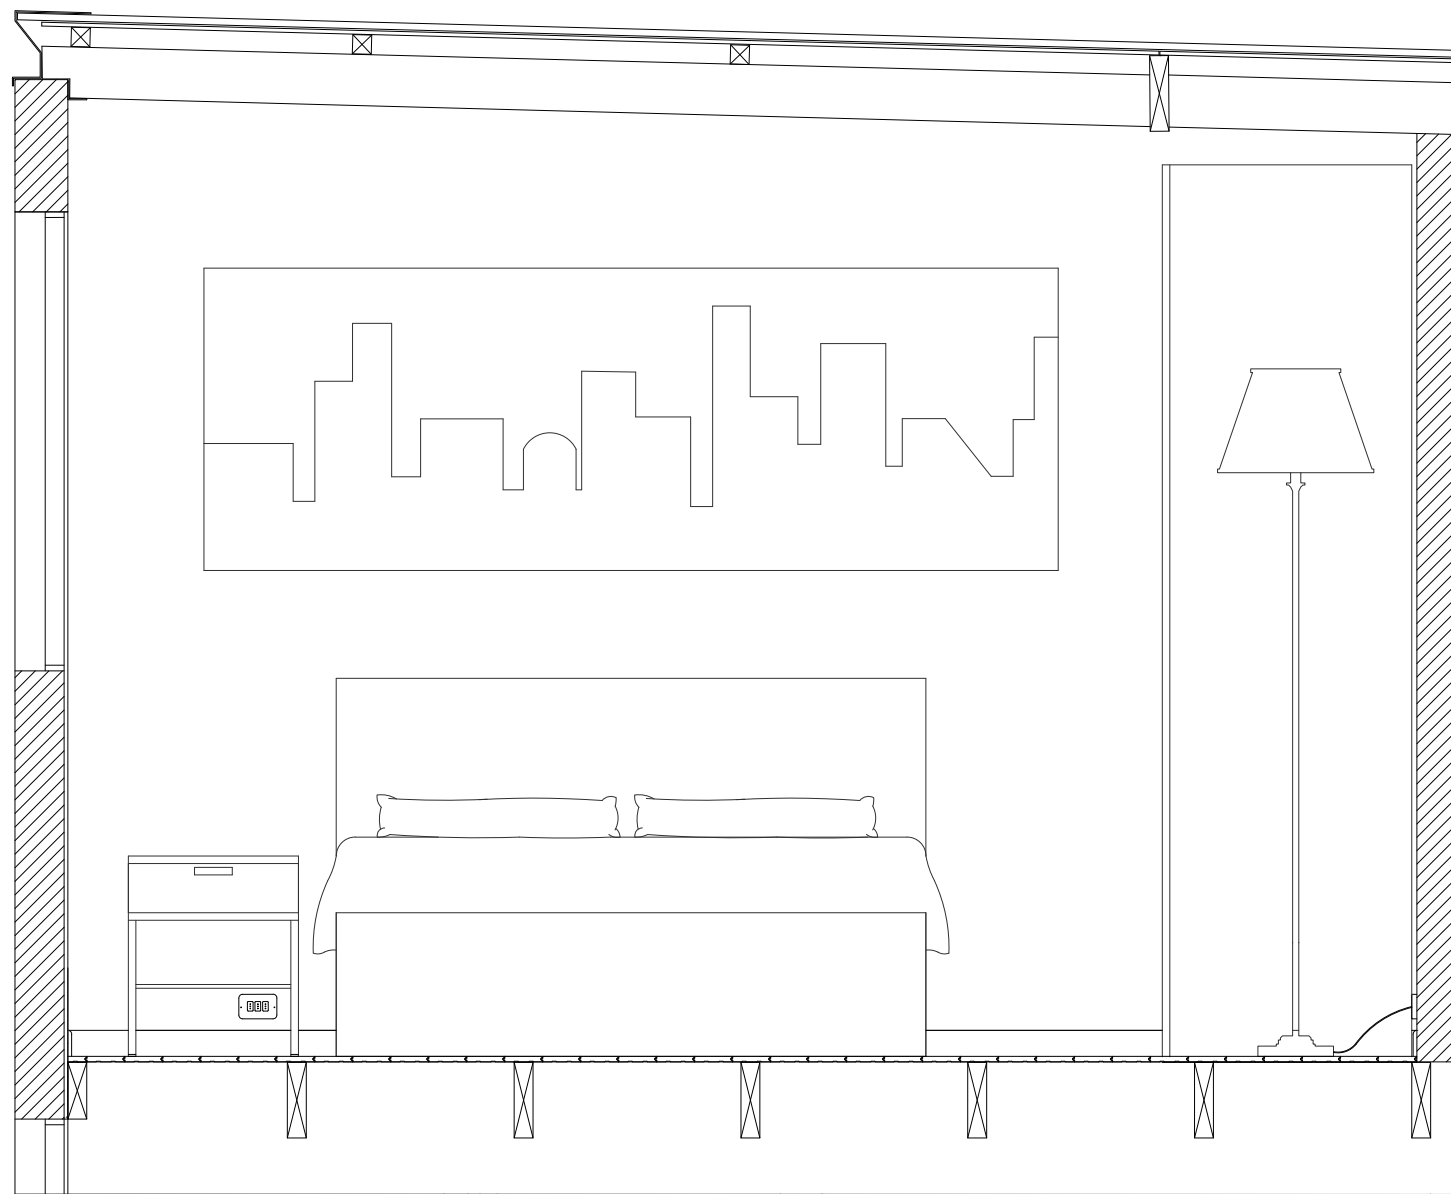
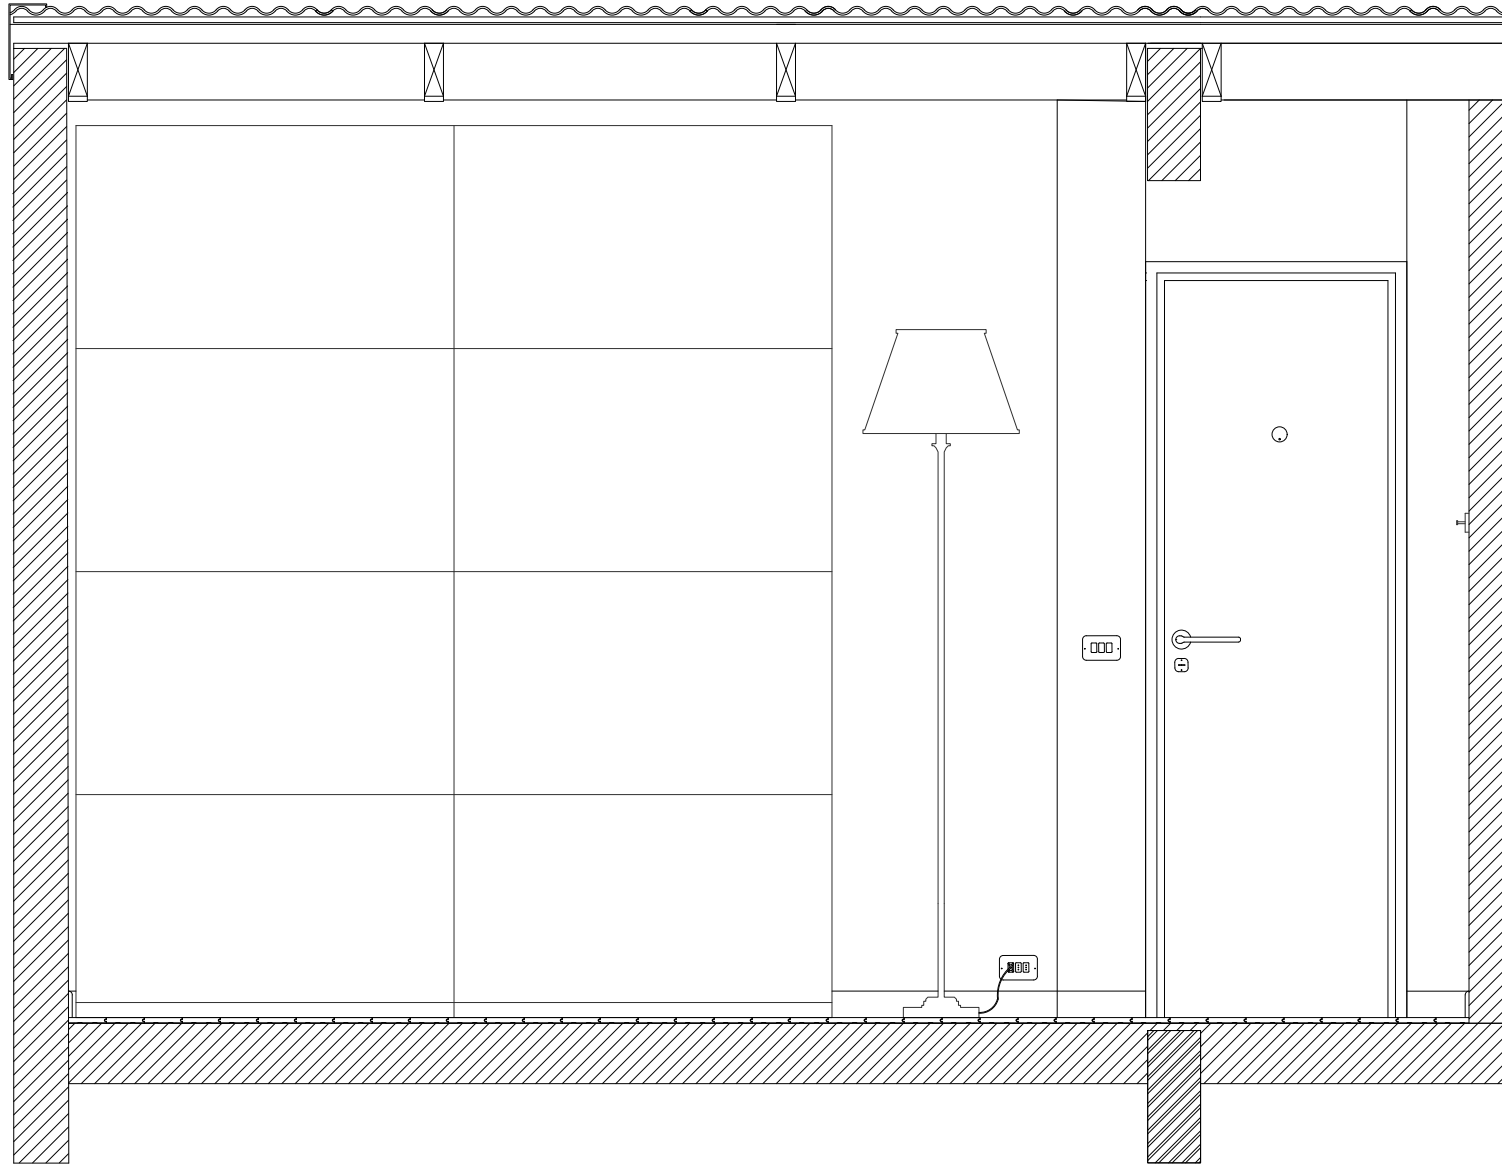
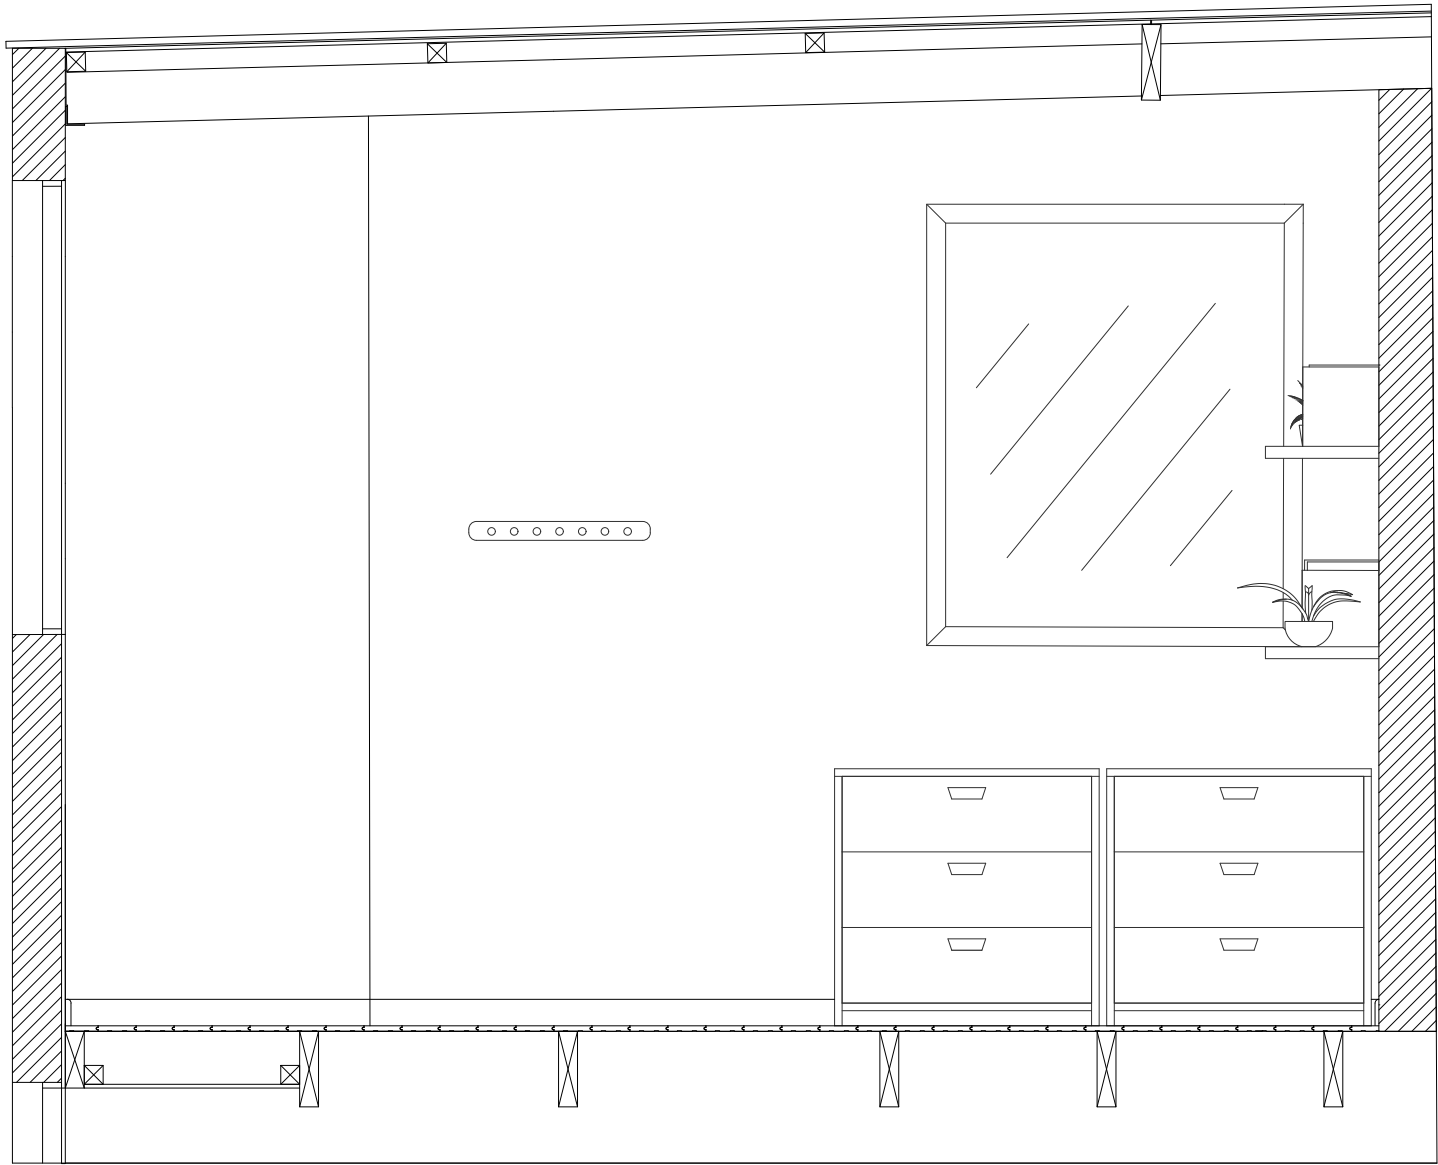


DIRECTORY: C:\USERS\SARA\DOCUMENTS\GITHUB\QMD_1_CAMERA\QMD_1_CAMERA.dwg | PLOTTED ON: 06/09/2017 22:26:20 | BY: USER: SARA

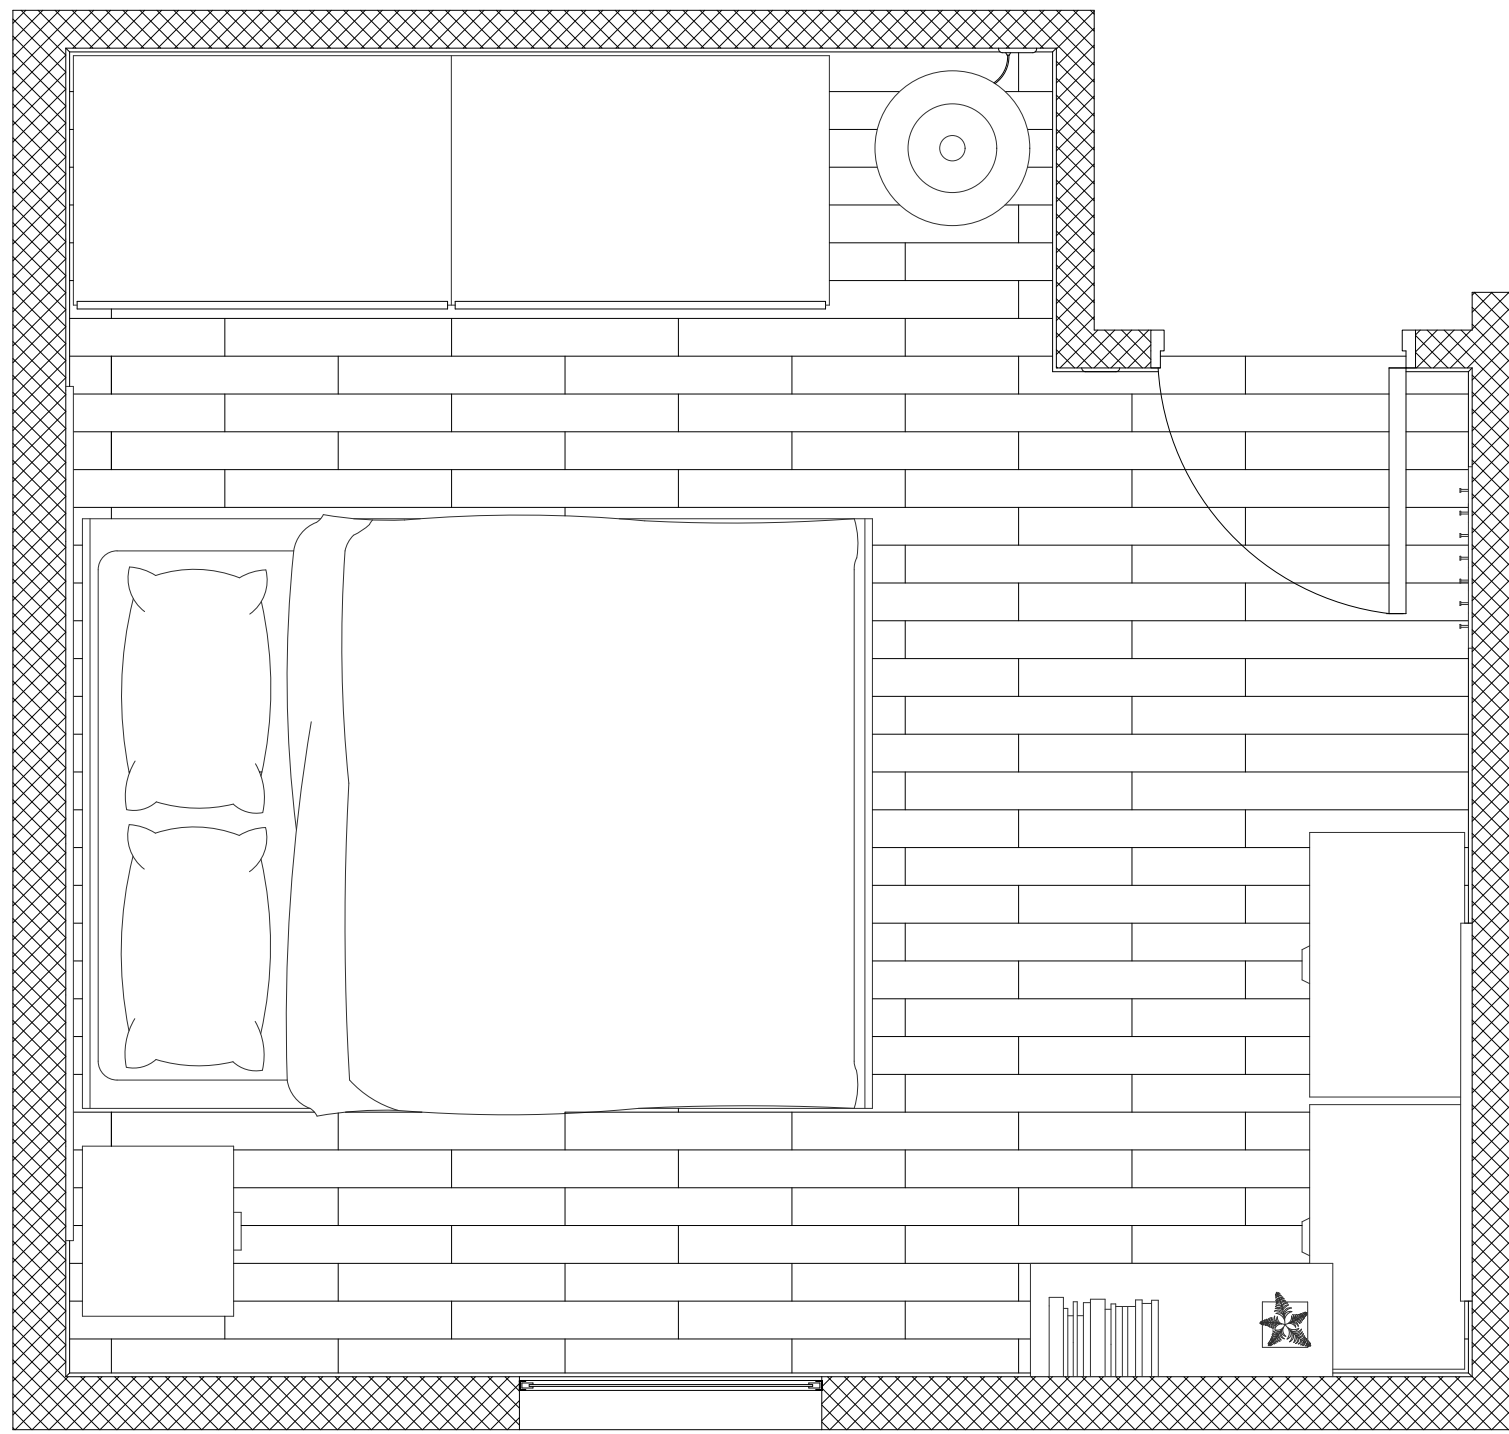

POLITECNICO DI MILANO
SCUOLA DEL DESIGN
C.L. DESIGN DEGLI INTERNI
PROGETTO:

QM-D_1_CAMERA

CORSO:
STRUMENTI E METODI
DEL PROGETTO

DOCENTE:
MARCO FERRARA

STUDENTI:
Airoldi Sara

OGGETTO:
Pianta e sezioni

NOTE:

NOME FILE:
QM-D_1_CAMERA.dwg

VERS DATA

A 2017/06/13
TAVOLA NO.: 01 DI 01

A401

DATA: 2017/06/13 SCALA: 1:20
REV: A FORMATO: A1