


DIRECTORY: C:\USERS\SARA\DOCUMENTS\GITHUB\QMD\_1\_CAMERA-ASKVOLL\_202-708-02.DWG | PLOTTED ON: 05/07/2017 15:16:32 | BY USER: SARA

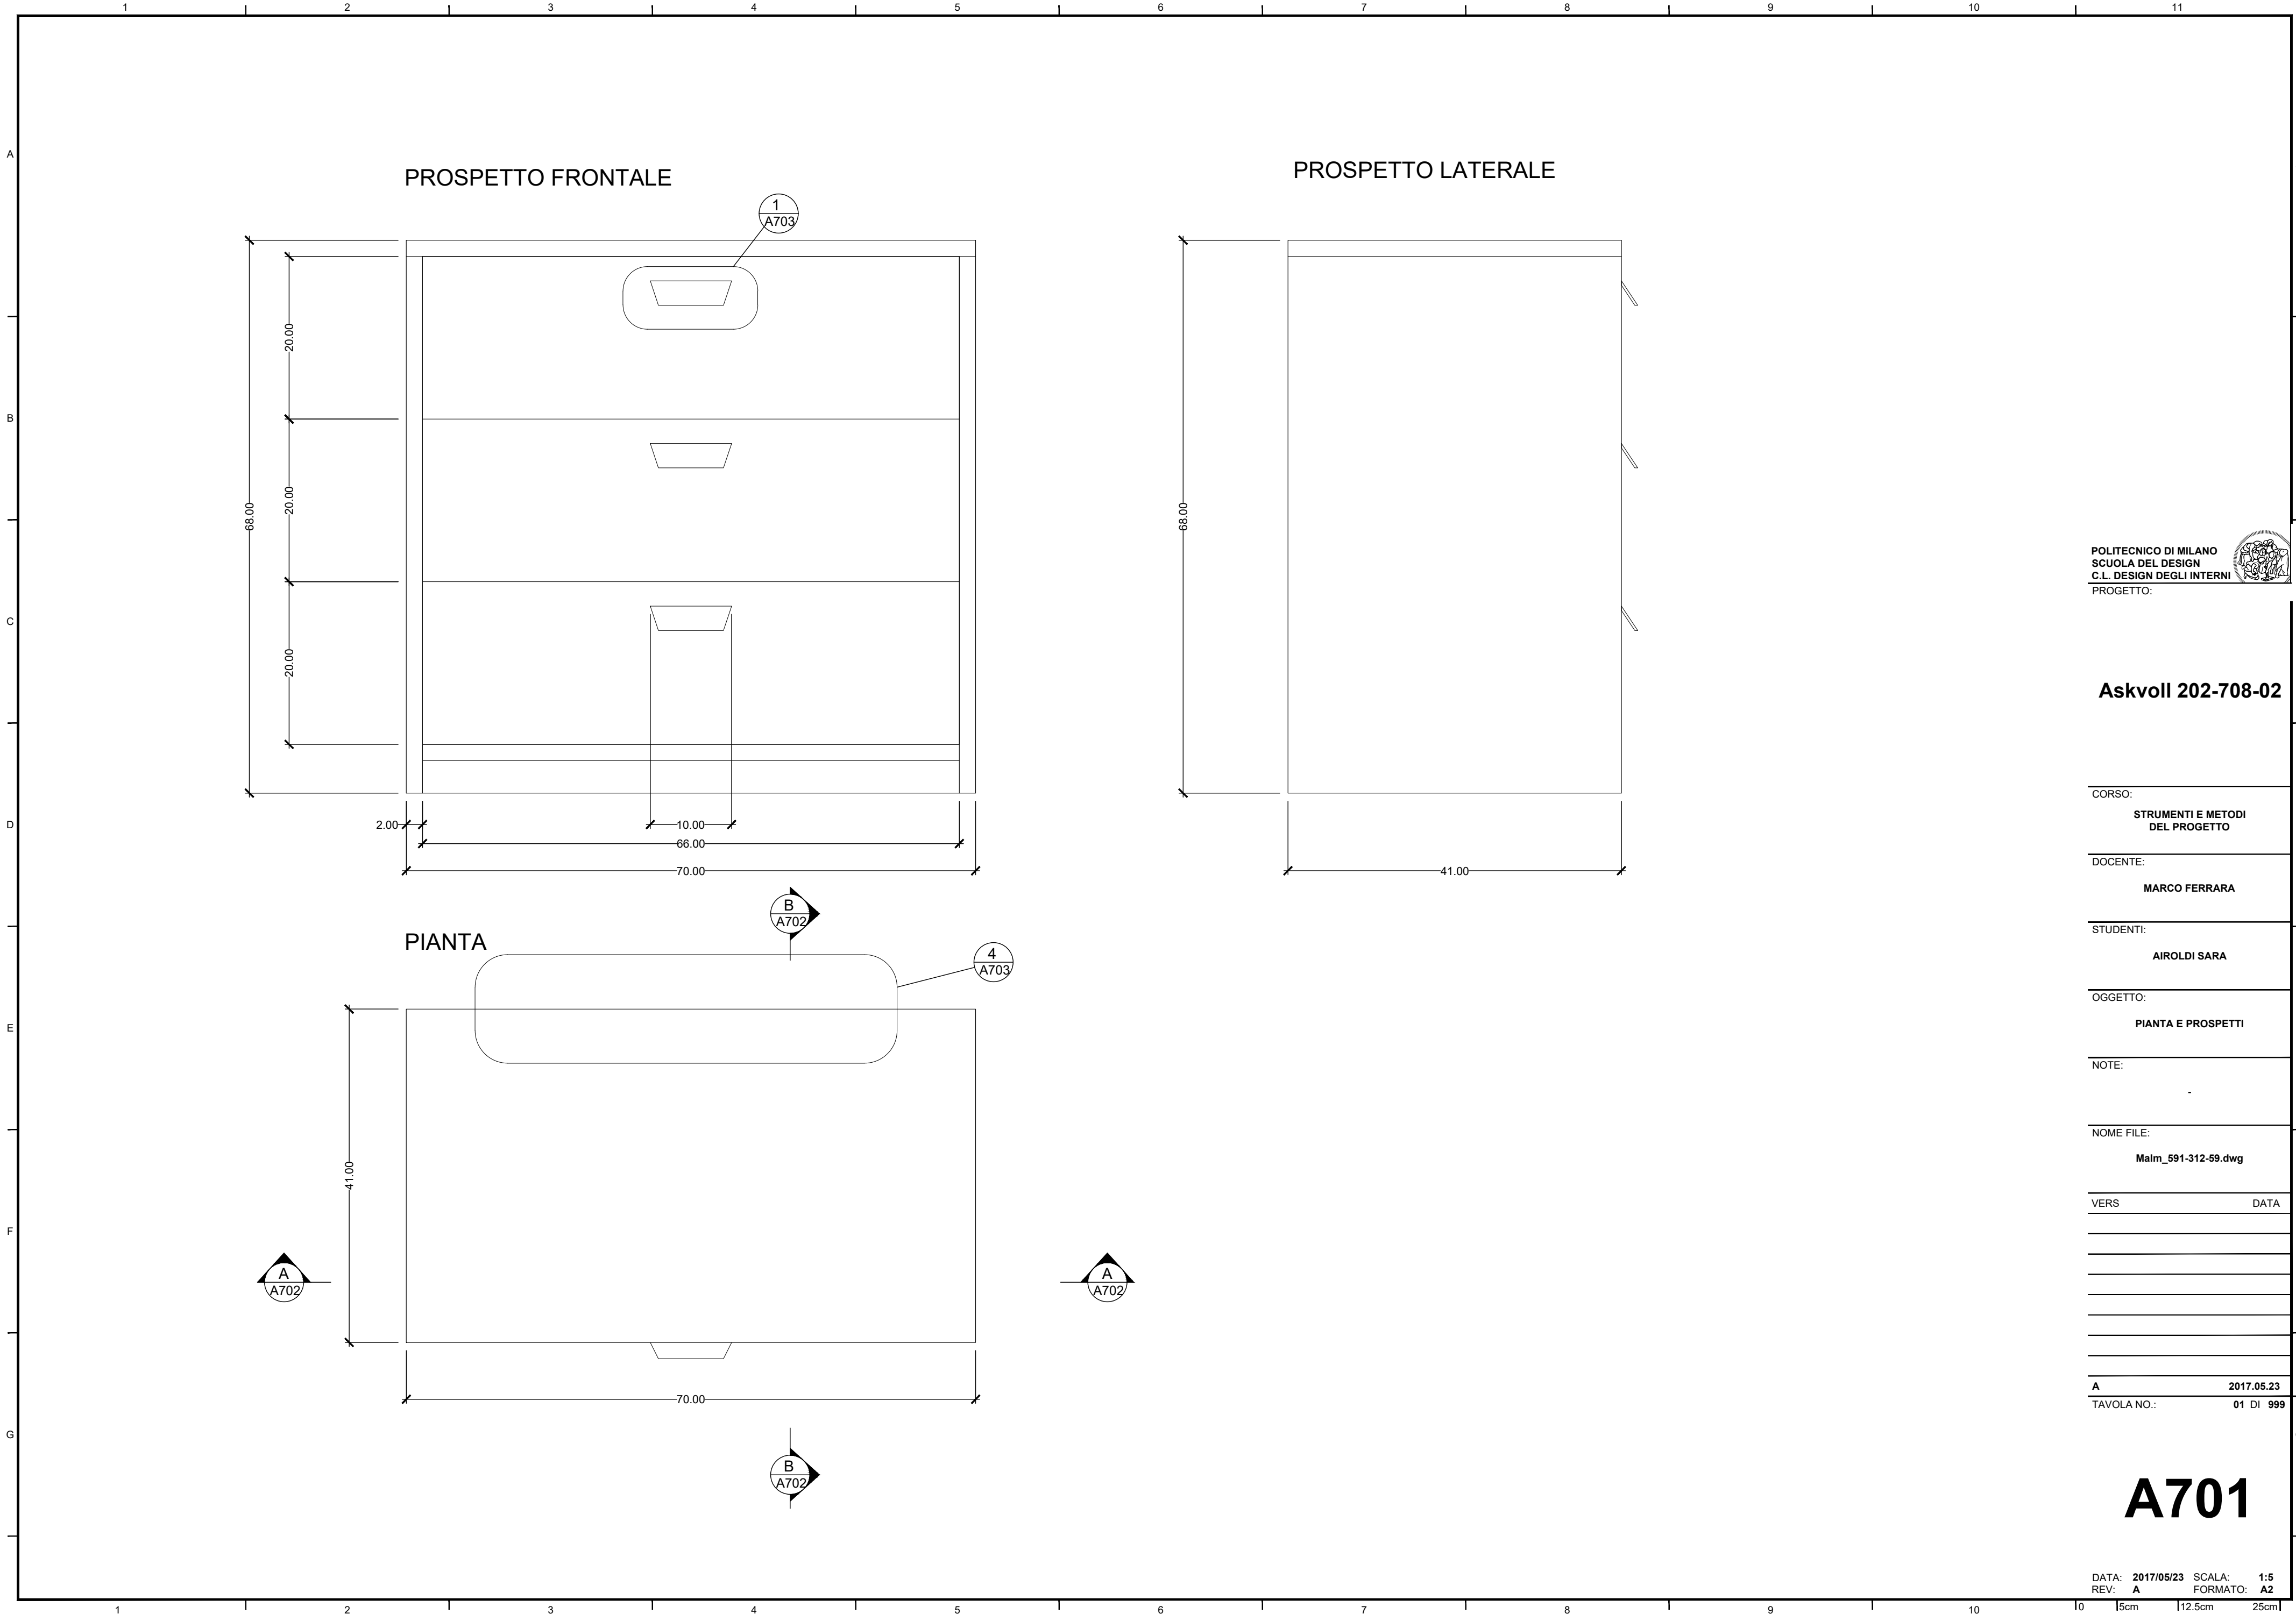

POLITECNICO DI MILANO  
SCUOLA DEL DESIGN  
C.L. DESIGN DEGLI INTERNI  
PROGETTO:

Askvoll 202-708-02

CORSO:  
STRUMENTI E METODI  
DEL PROGETTO

DOCENTE:  
MARCO FERRARA

STUDENTI:  
AIROLDI SARA

OGGETTO:  
PIANTA E PROSPETTI

NOTE:  
-

NOME FILE:  
Malm\_591-312-59.dwg

VERS DATA





2017.05.23

TAVOLA NO.: 01 DI 999

A701

DATA: 2017/05/23 SCALA: 1:5  
REV: A FORMATO: A2

SEZIONI

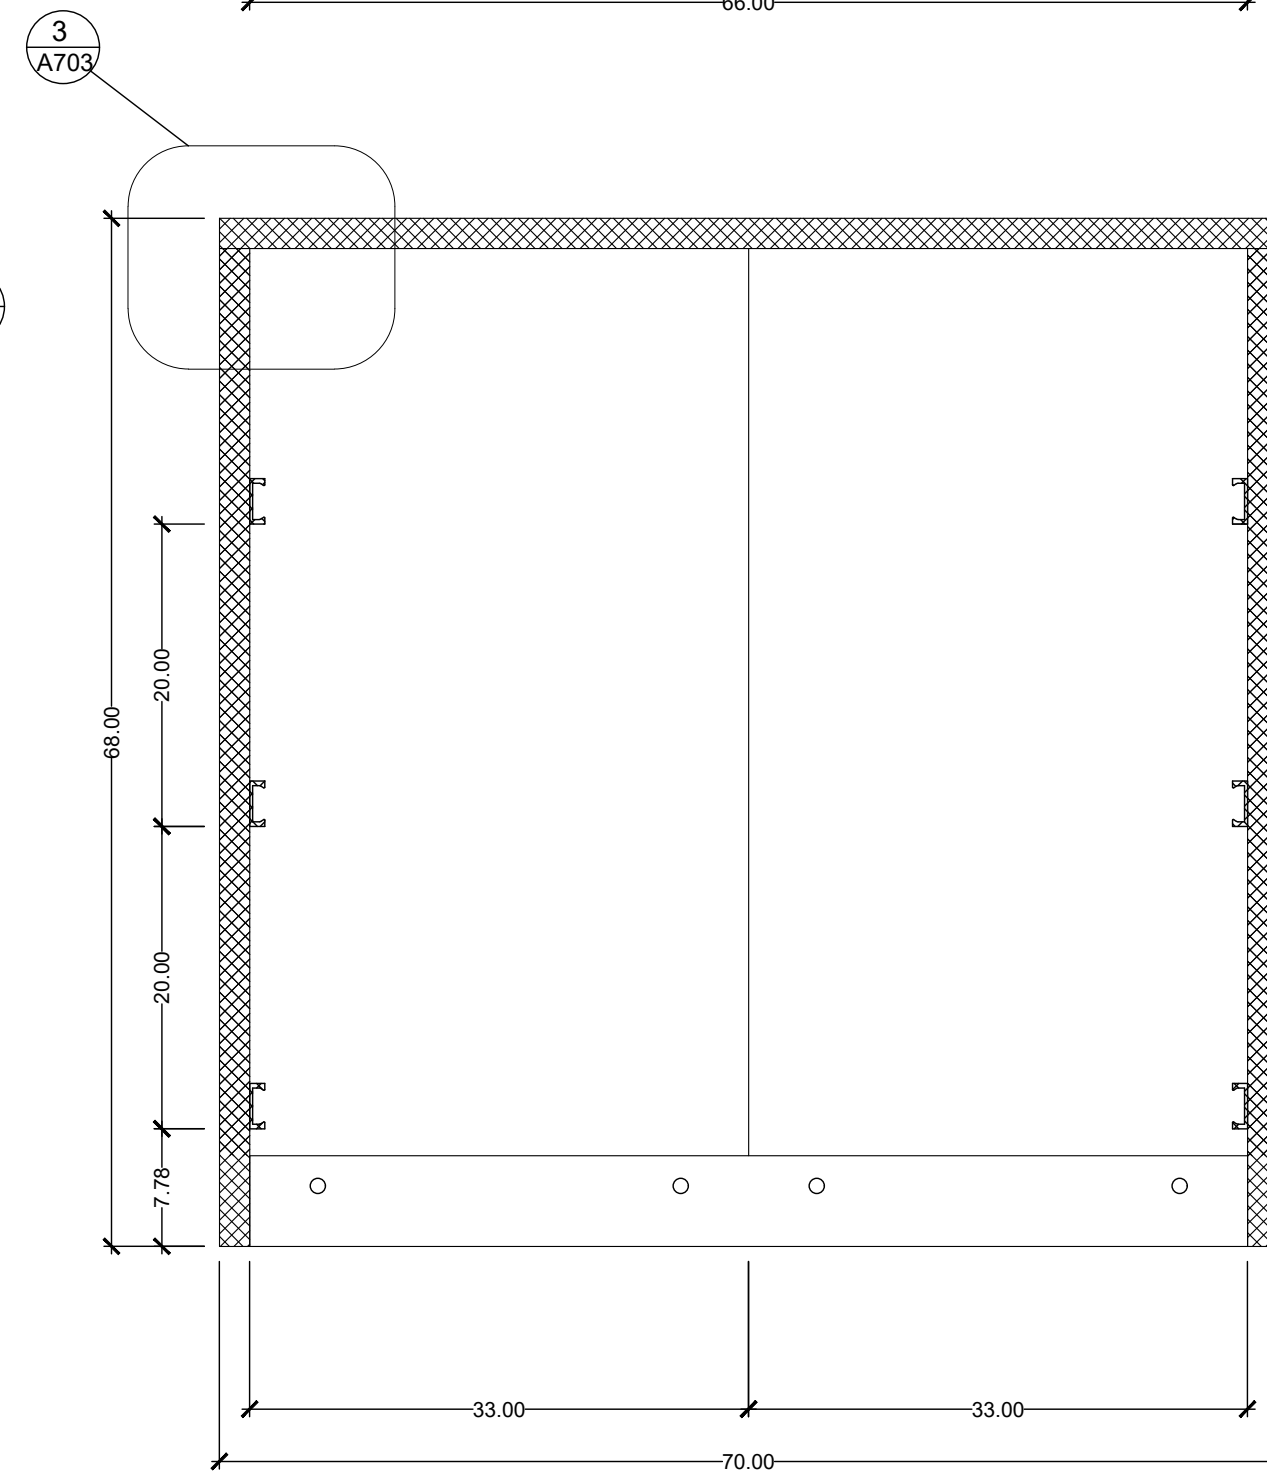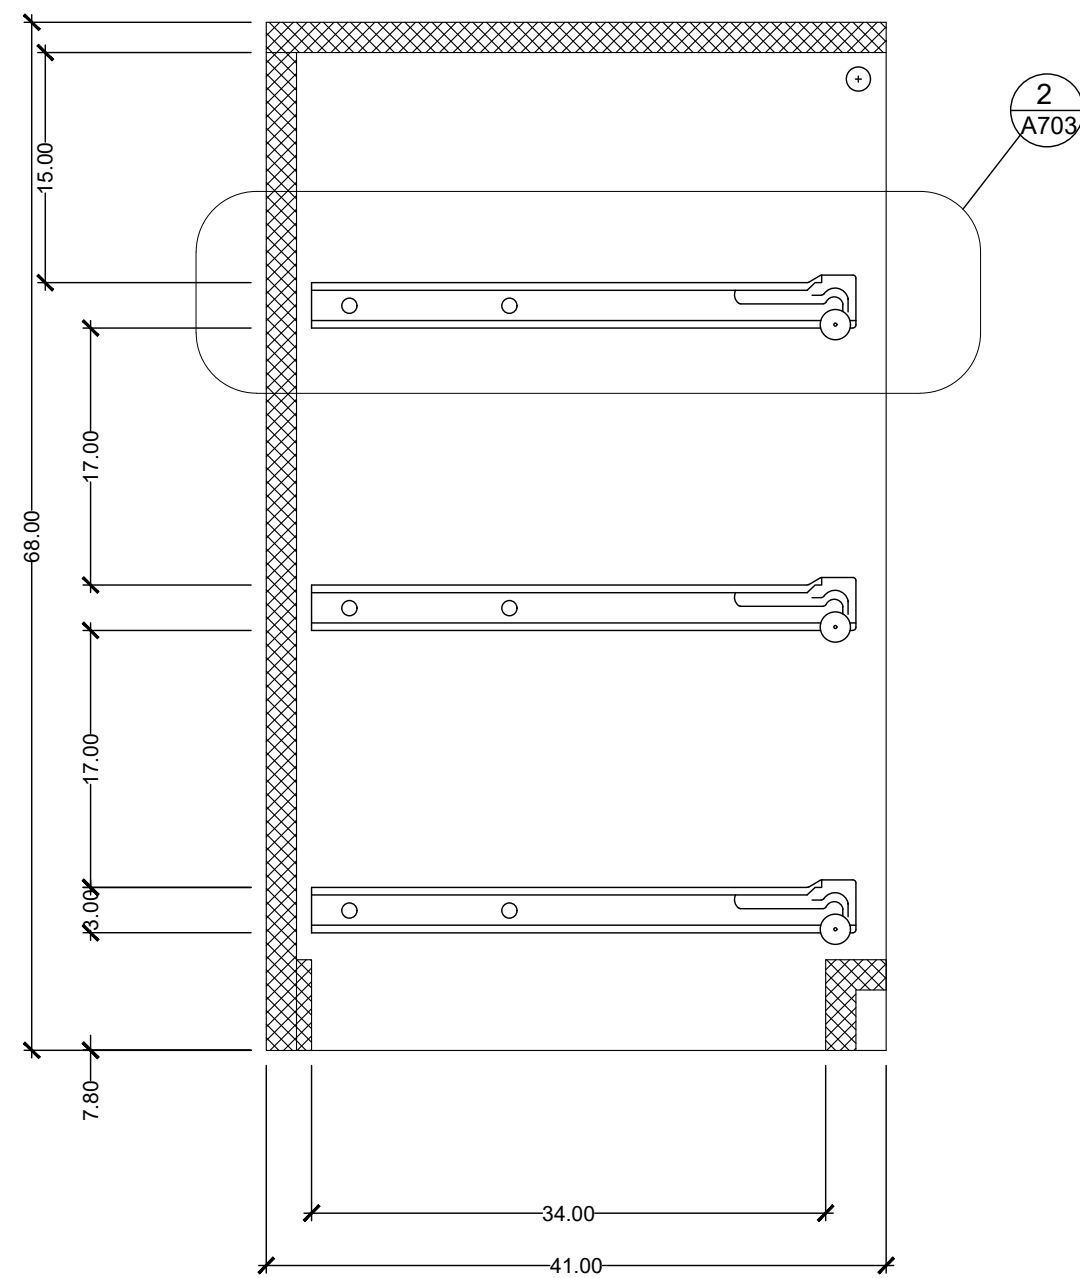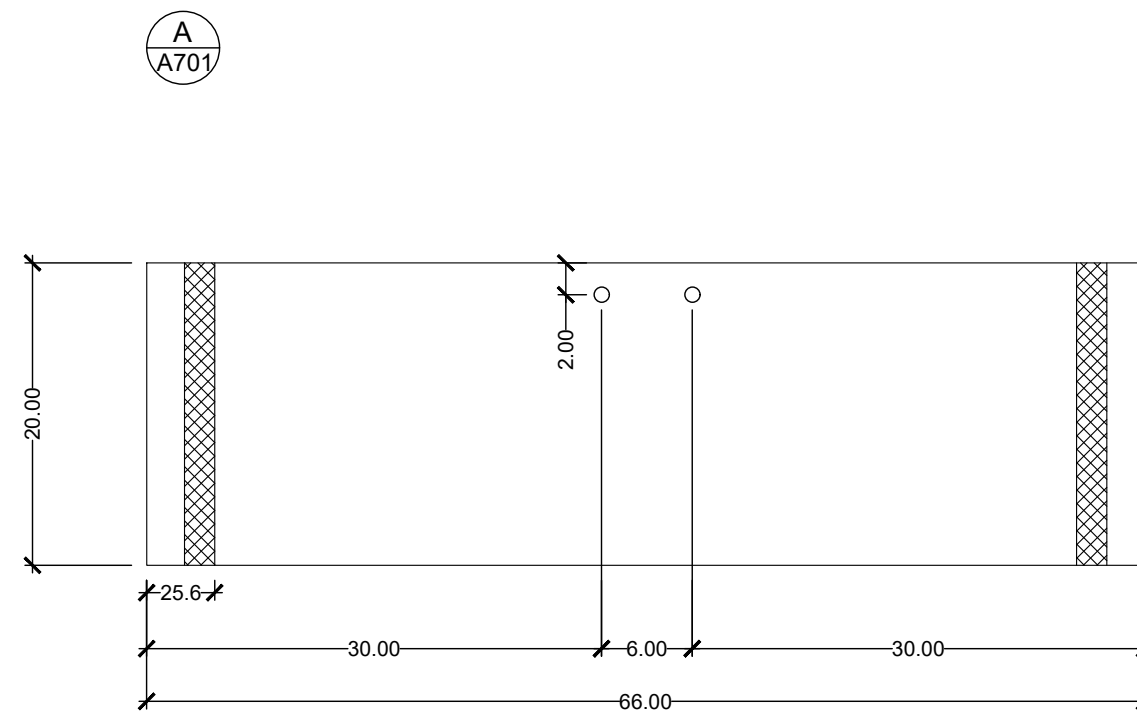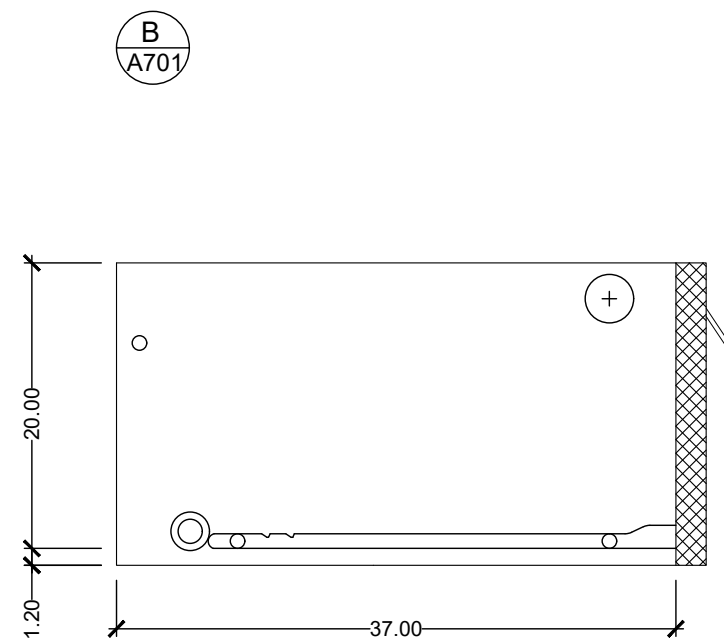

**POLITECNICO DI MILANO**  
**SCUOLA DEL DESIGN**  
**C.L. DESIGN DEGLI INTERNI**  
**PROGETTO:**

Askvoll 202-708-02

CORSO:

**STRUMENTI E METODI  
DEL PROGETTO**

DOCENTE:

**MARCO FERRARA**

STUDENTI:

**AIROLDI SARA**

OGGETTO:

**SEZIONI**

NOTE:

NOME FILE:  
**Malm\_591-312-59.dwg**

VERS	DATA
------	------

---

---

---

---


A	2017.05.23
TAVOLA NO.:	02 DI 04

# A702


DATA: 2017/05/23    SCALA: 1:5  
REV: A    FORMATO: A2

DIRECTORY: C:\USERS\SARA\DOCUMENTS\GITHUB\QIM-D\_1\_CAMERA-ASKVOLL\_202-708-02.DWG | PLOTTED ON: 05/07/2017 15:16:40 | BY USER: SARA


2  
A701

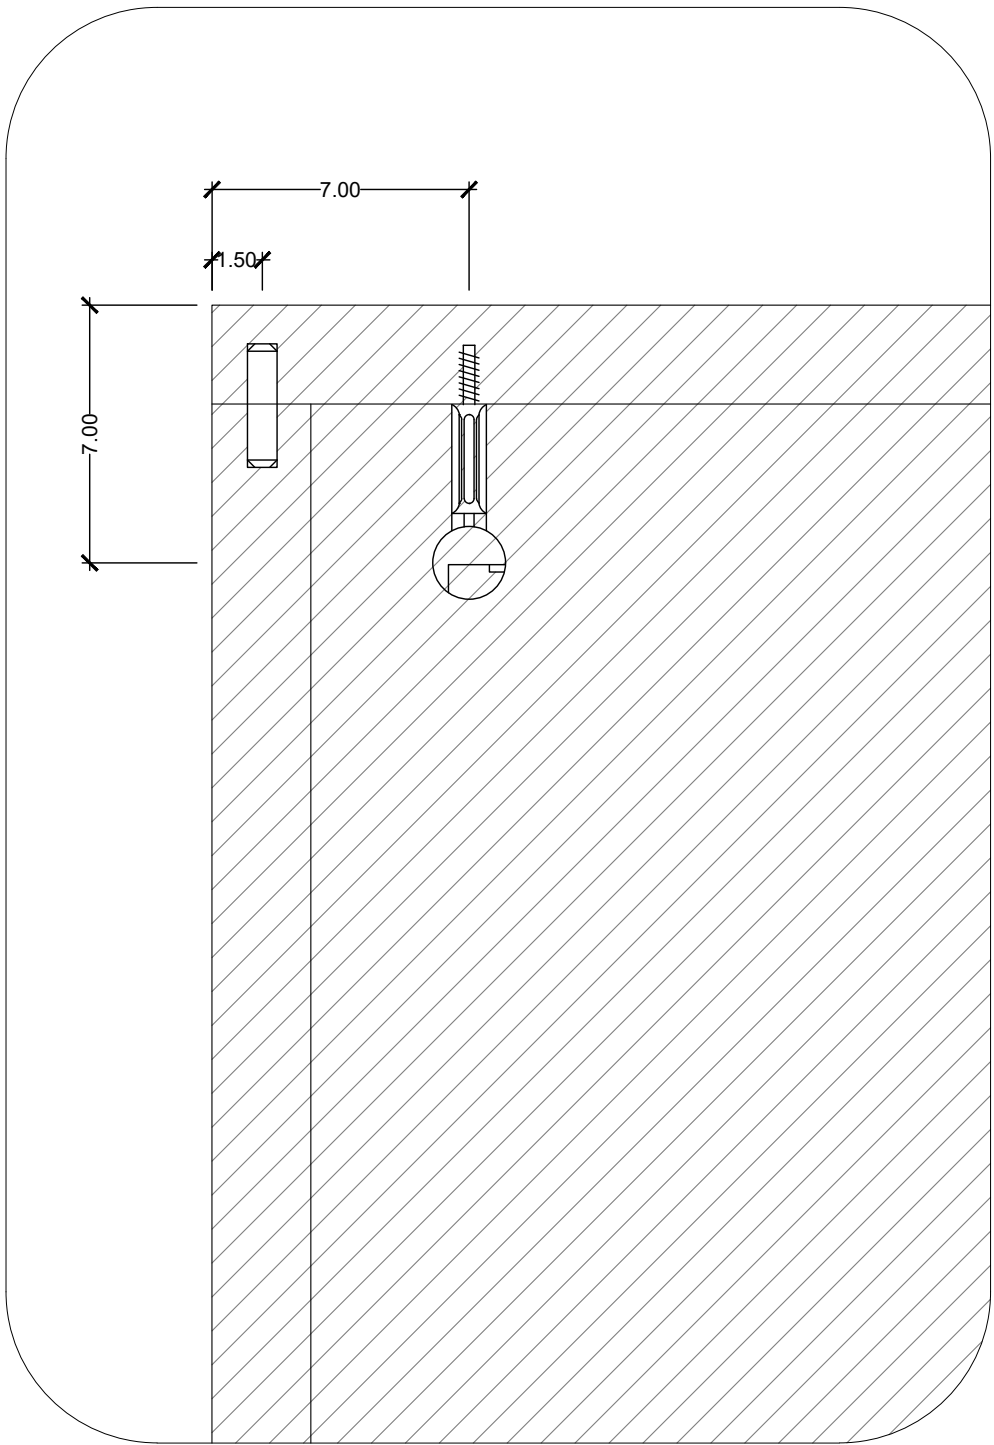


3  
A701

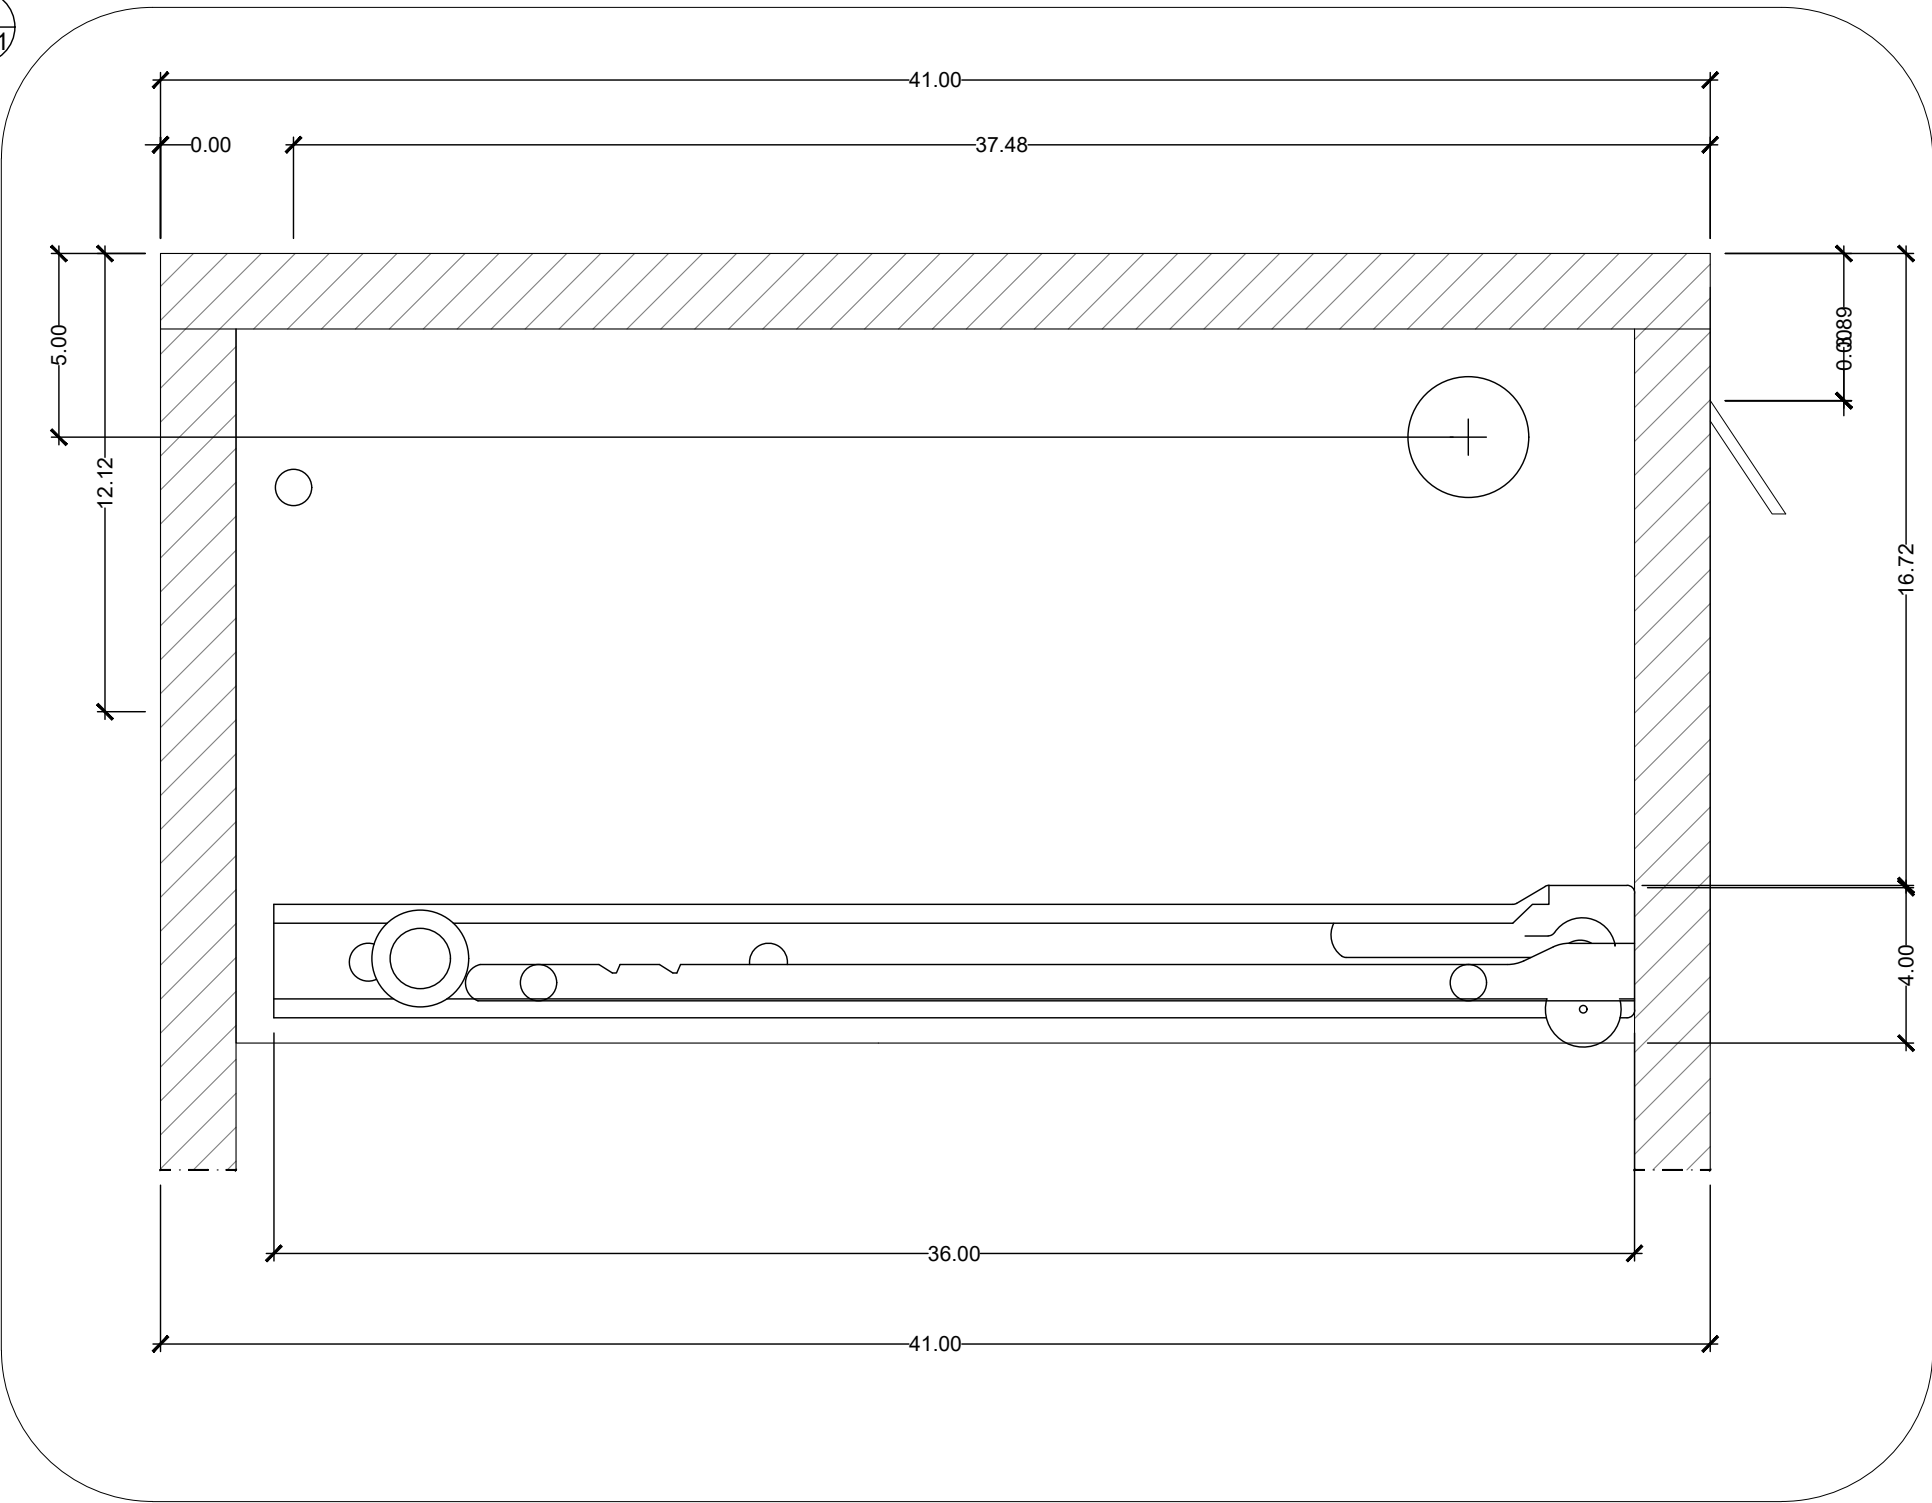

4  
A701

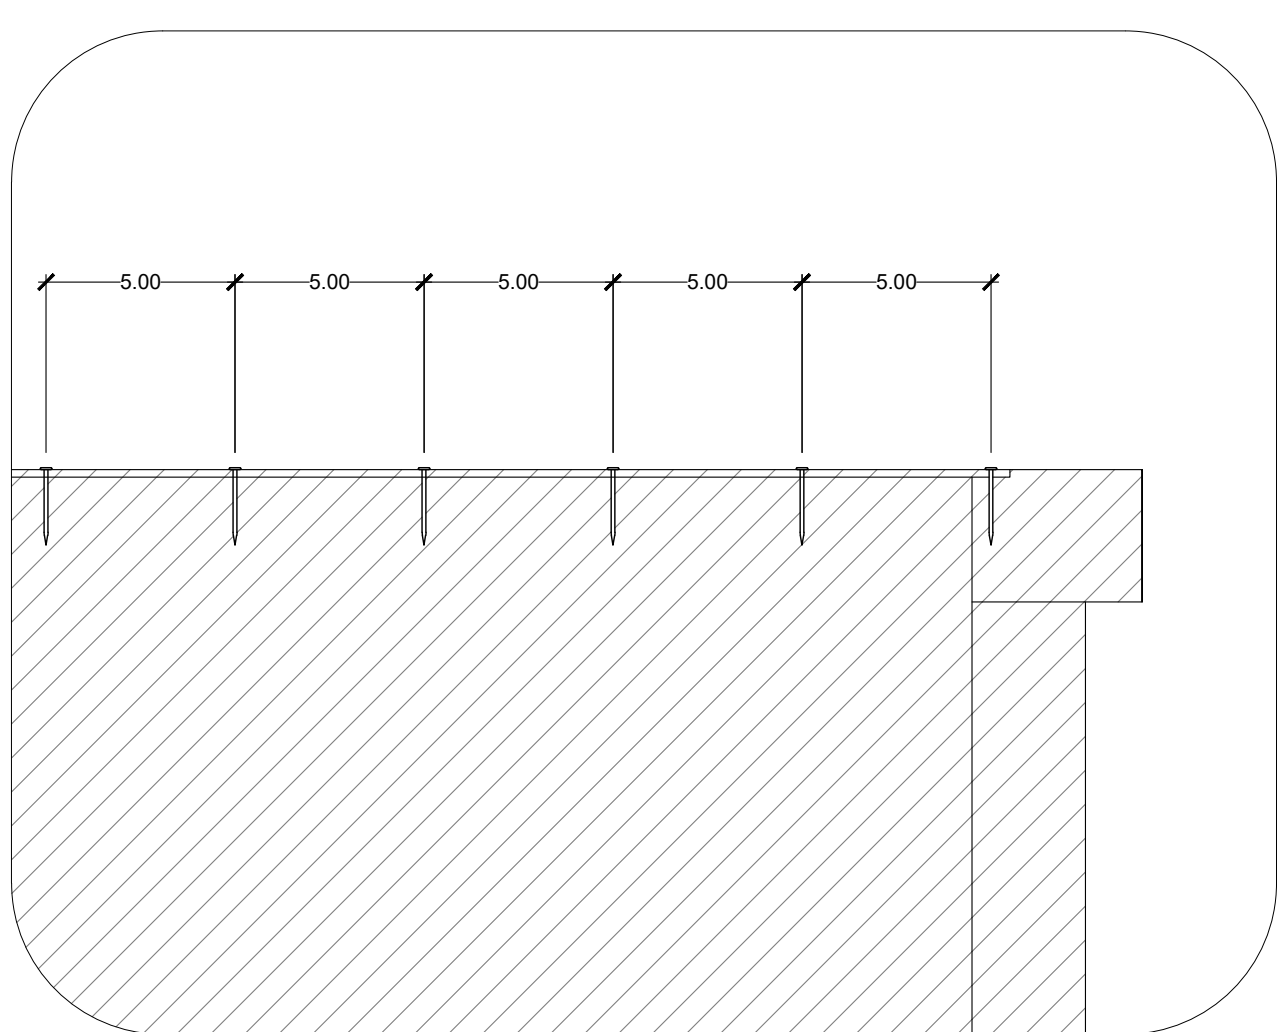

1  
A701

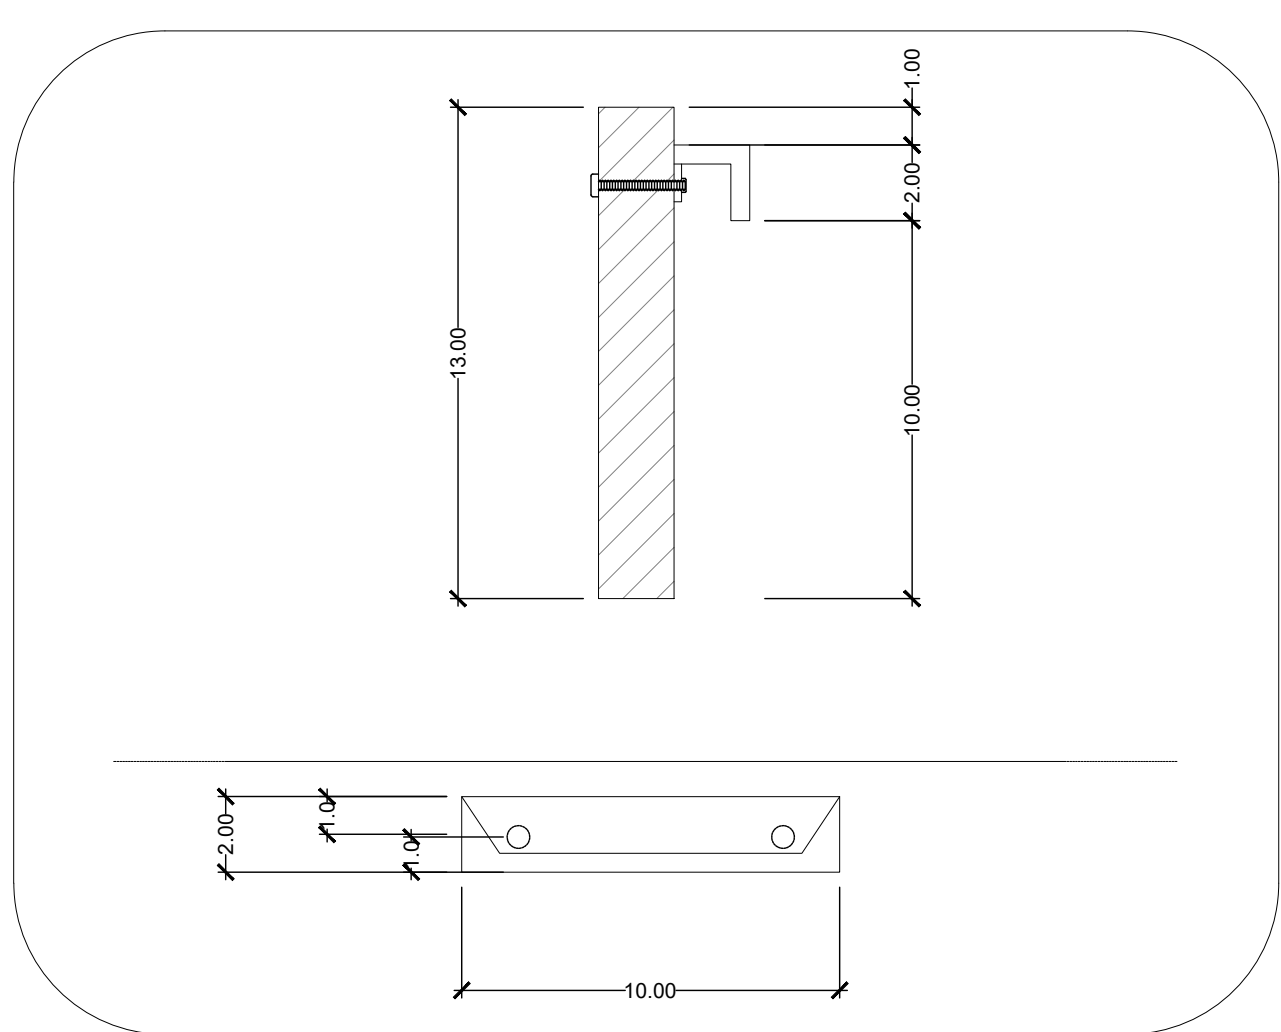

POLITECNICO DI MILANO  
SCUOLA DEL DESIGN  
C.L. DESIGN DEGLI INTERNI  
PROGETTO:

Askvoli 202-708-02

CORSO:  
STRUMENTI E METODI  
DEL PROGETTO

DOCENTE:  
MARCO FERRARA

STUDENTI:  
Airoidi Sara

OGGETTO:  
Dettagli  
costruttivi

NOTE:  
-

NOME FILE:  
Askvoli\_202-708-02.dwg

VERS DATA

A 2017/05/23


TAVOLA NO.: 03 DI 04

A703

DATA: 2017/05/23 SCALA: 1:2  
REV: A FORMATO: A2

12cm 15cm 10cm

DIRECTORY: C:\USERS\SARA\DOCUMENTS\GITHUB\QIM-D\_1\_CAMERA-ASKVOLL\_202-708-02.DWG | PLOTTED ON: 05/07/2017 15:16:45 | BY USER: SARA

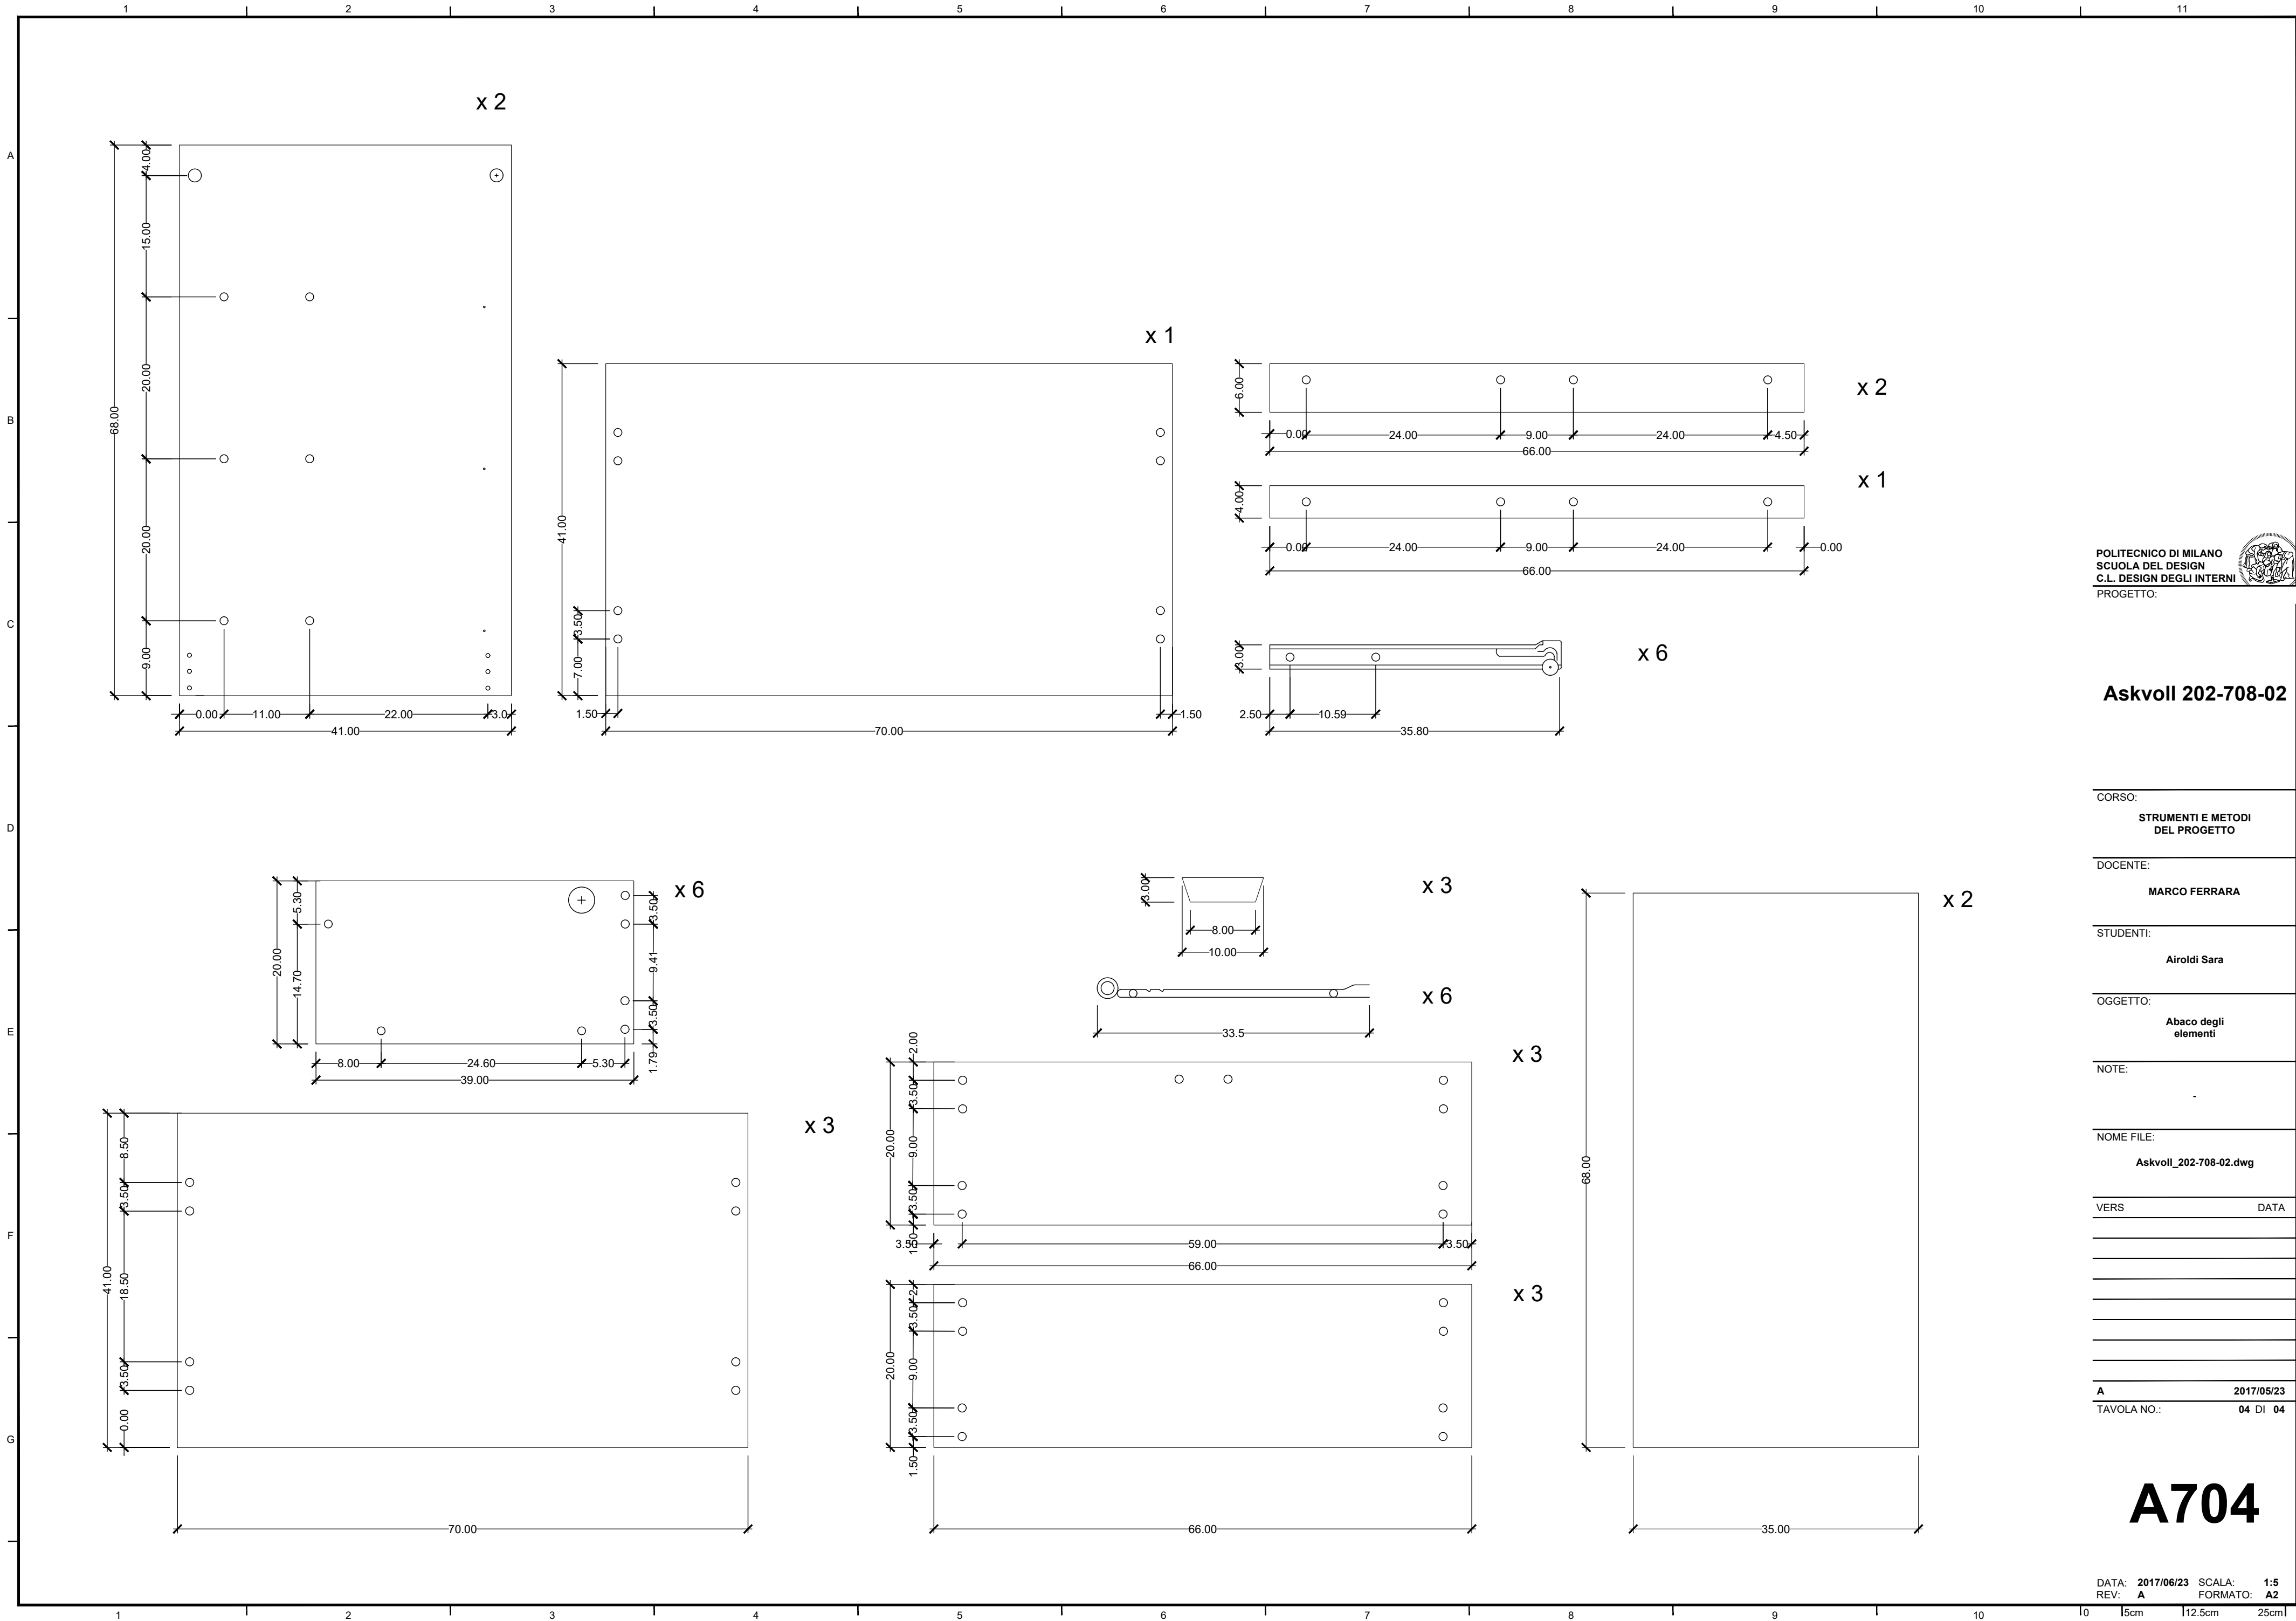

Askvöll 202-708-02

CORSO:	
STRUMENTI E METODI DEL PROGETTO	
DOCENTE:	
MARCO FERRARA	
STUDENTI:	
Airol di Sara	
OGGETTO:	
Abaco degli elementi	
NOTE:	
-	
NOME FILE:	
Askvöll_202-708-02.dwg	
VERS	DATA
A	2017/05/23
TAVOLA NO.:	04 DI 04

A704