


DIRECTORY: C:\USERS\SARA\DOCUMENTS\GITHUB\QM-D_1_CAMERA\ASKVOLL_202-706-02.DWG | PLOTTED ON: 22/05/2017 17:01:15 | BY USER: SARA

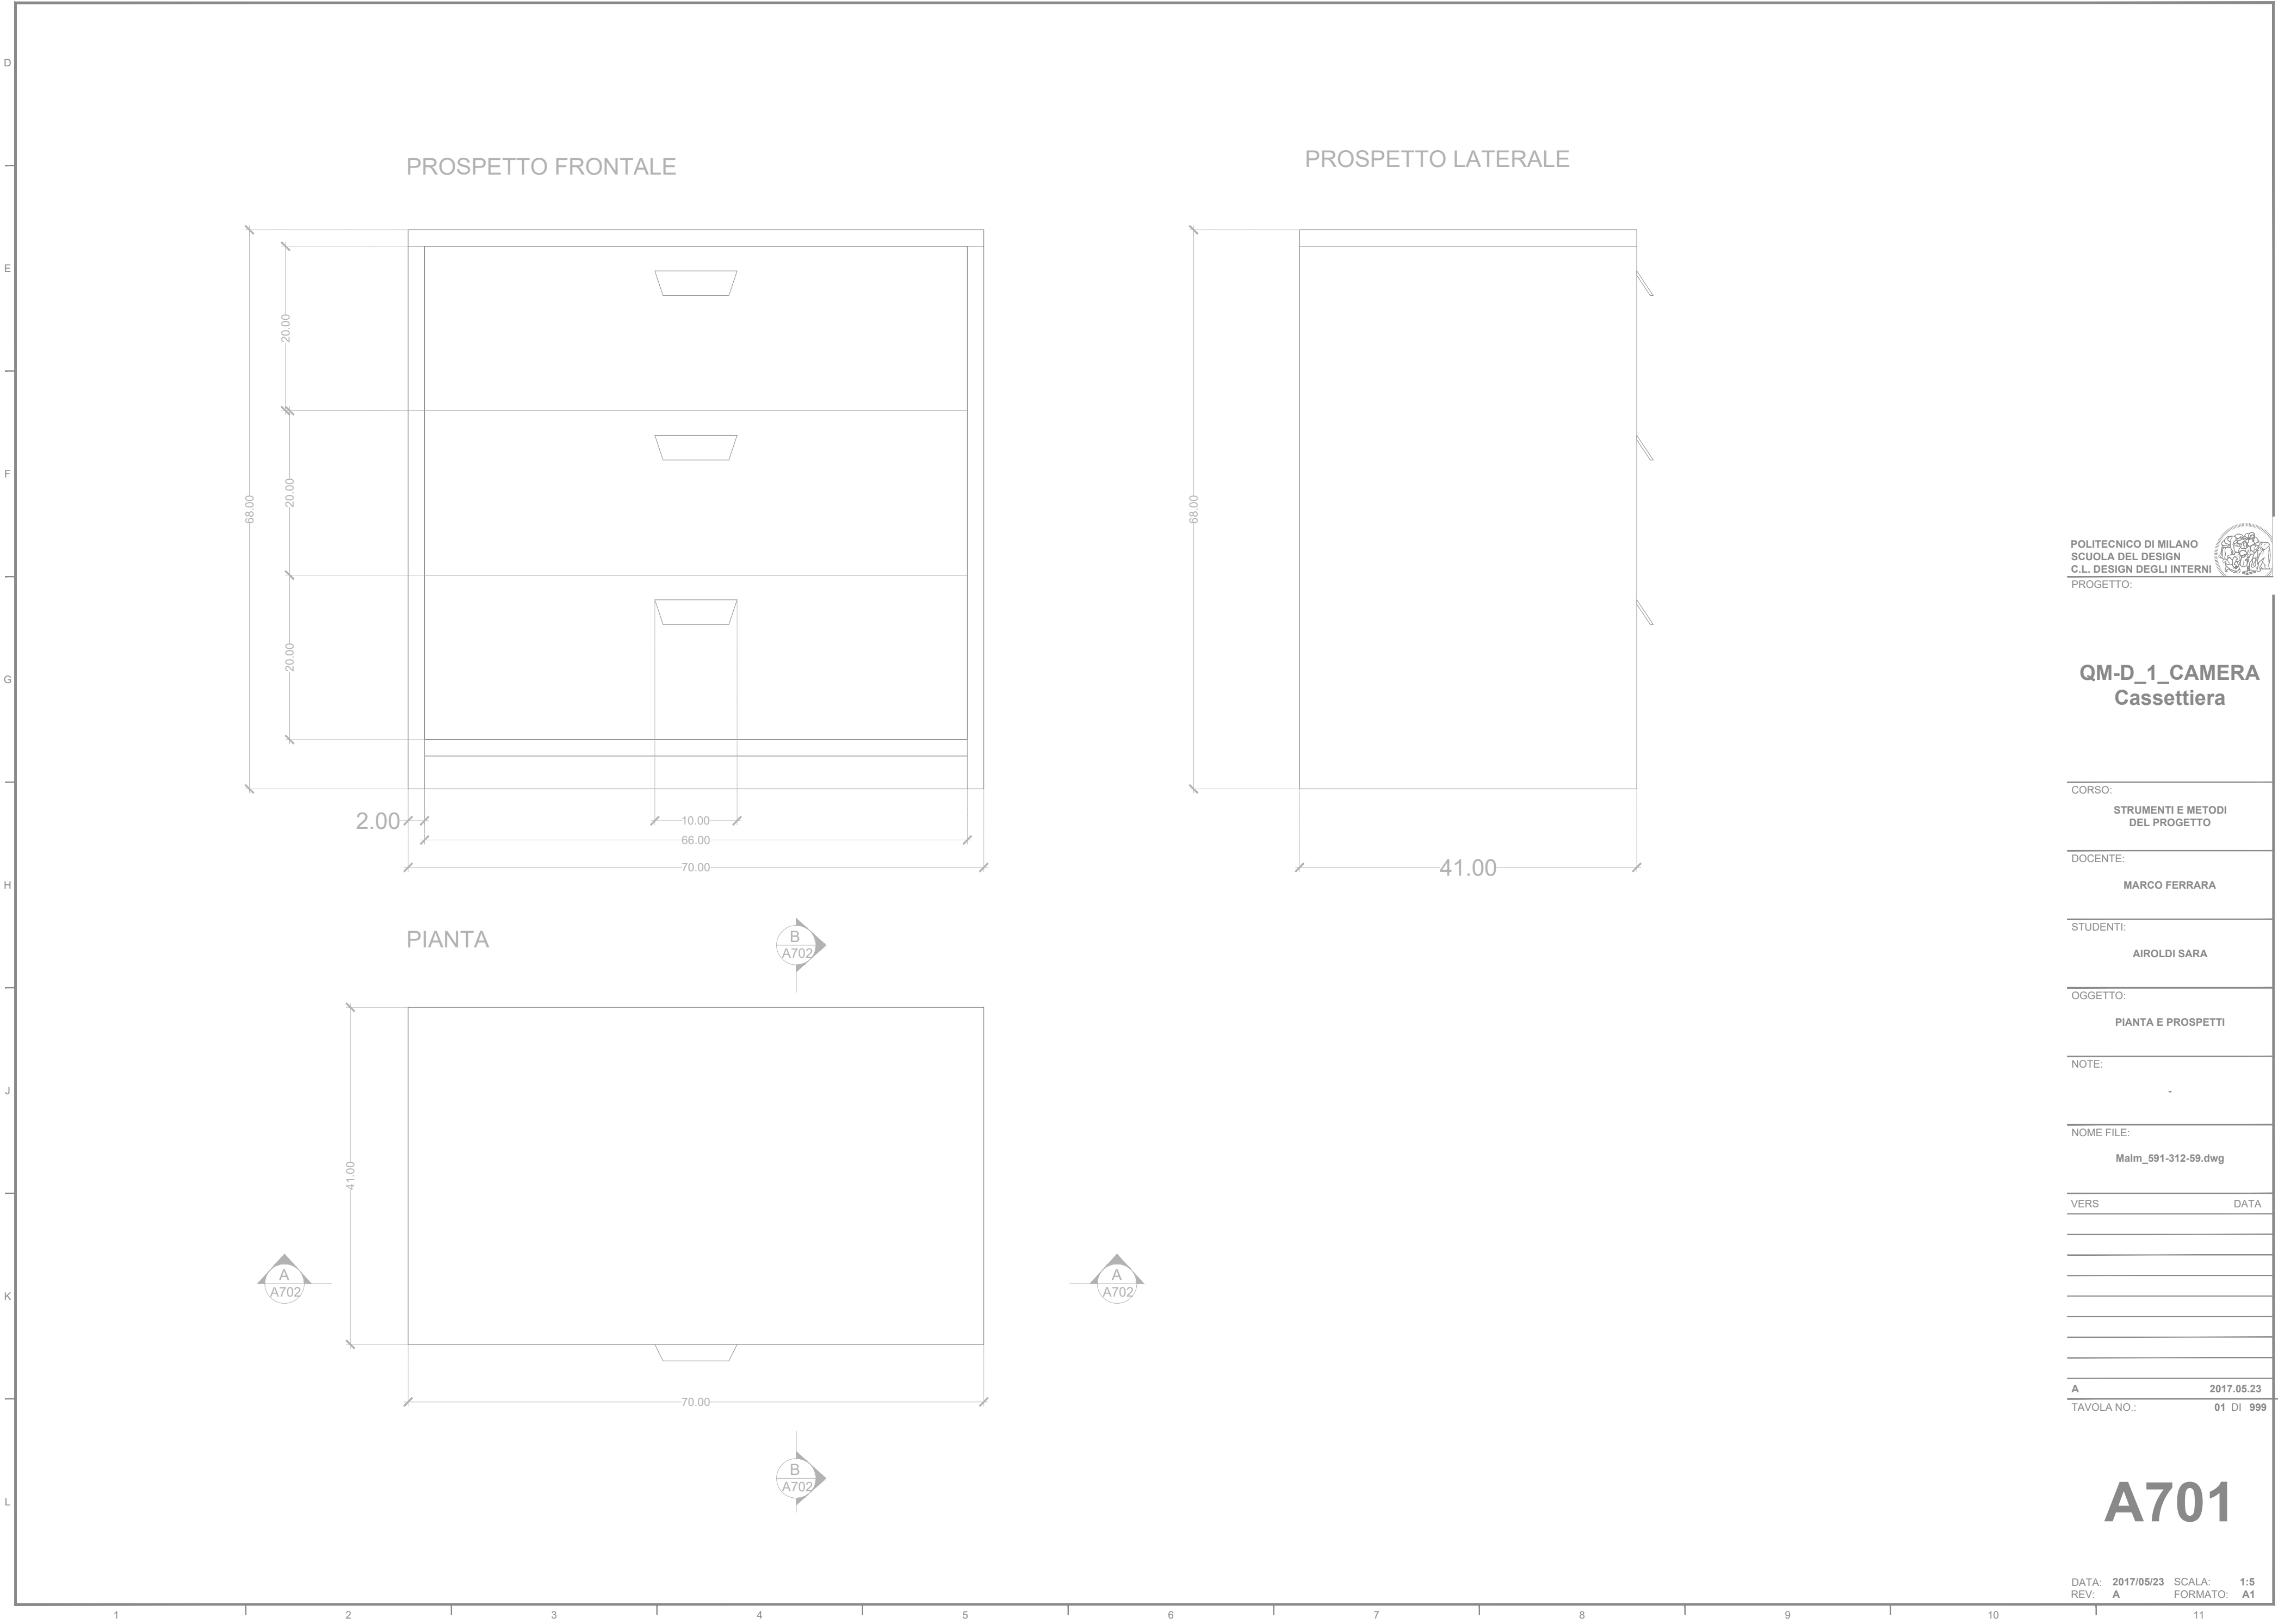

POLITECNICO DI MILANO
SCUOLA DEL DESIGN
C.L. DESIGN DEGLI INTERNI
PROGETTO:




QM-D_1_CAMERA
Cassettiera

CORSO:	STRUMENTI E METODI DEL PROGETTO
DOCENTE:	MARCO FERRARA
STUDENTI:	AIROLDI SARA
OGGETTO:	PIANTA E PROSPETTI
NOTE:	.
NOME FILE:	Malm_591-312-59.dwg
VERS	DATA
A	2017.05.23
TAVOLA NO.:	01 DI 999

A701

DIRECTORY: C:\USERS\SARA\DOCUMENTS\GITHUB\QMD_1_CAMERA-A702\202-708-02.DWG | PLOTTED ON: 22/05/2017 17:01:26 | BY USER: SARA

SEZIONI

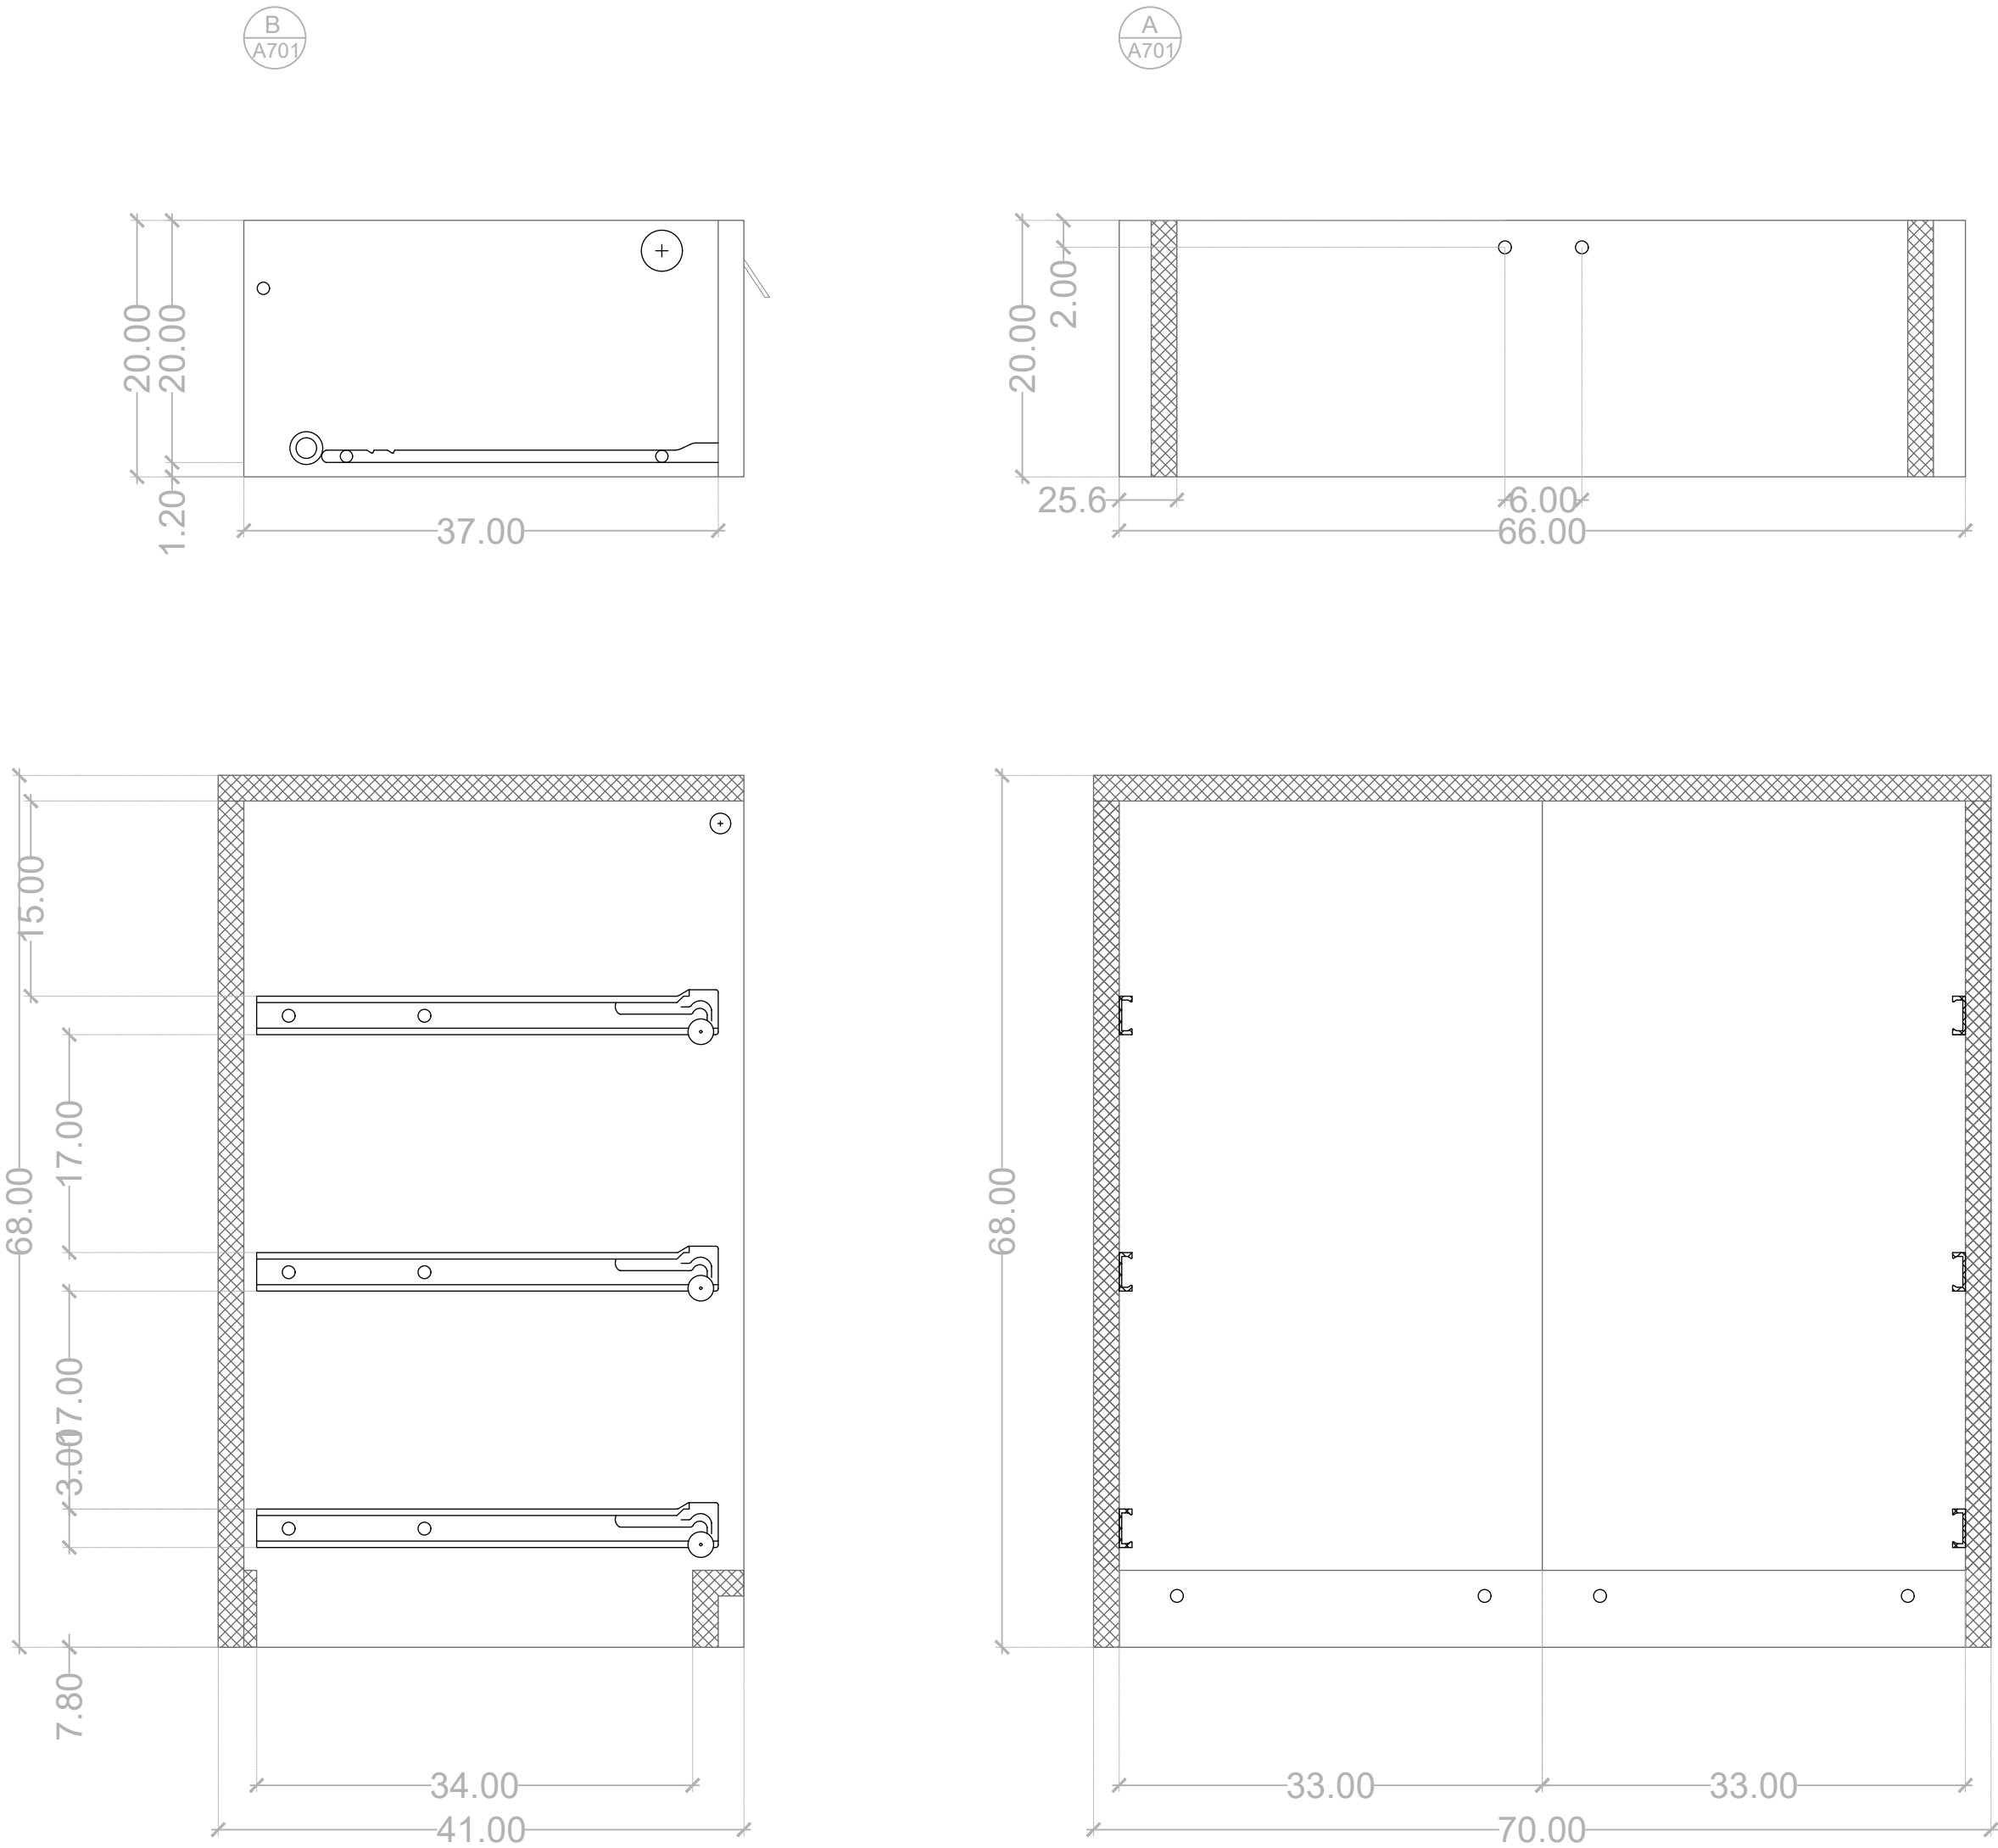

POLITECNICO DI MILANO
SCUOLA DEL DESIGN
C.L. DESIGN DEGLI INTERNI
PROGETTO:

QM-D_1_CUCINA
Cassettiera

CORSO:	STRUMENTI E METODI DEL PROGETTO
DOCENTE:	MARCO FERRARA
STUDENTI:	AIROLDI SARA
OGGETTO:	SEZIONI
NOTE:	-
NOME FILE:	Malm_591-312-59.dwg
VERS	DATA
A	2017.05.23
TAVOLA NO.:	1 DI 999

A702