


DIRECTORY: C:\USERS\SARA\DOCUMENTS\GITHUB\Q4D\_1\_CAMERA-ASKVOLL\_202-708-02.DWG | PLOTTED ON: 15/07/2017 12:23:04 | BY USER: SARA

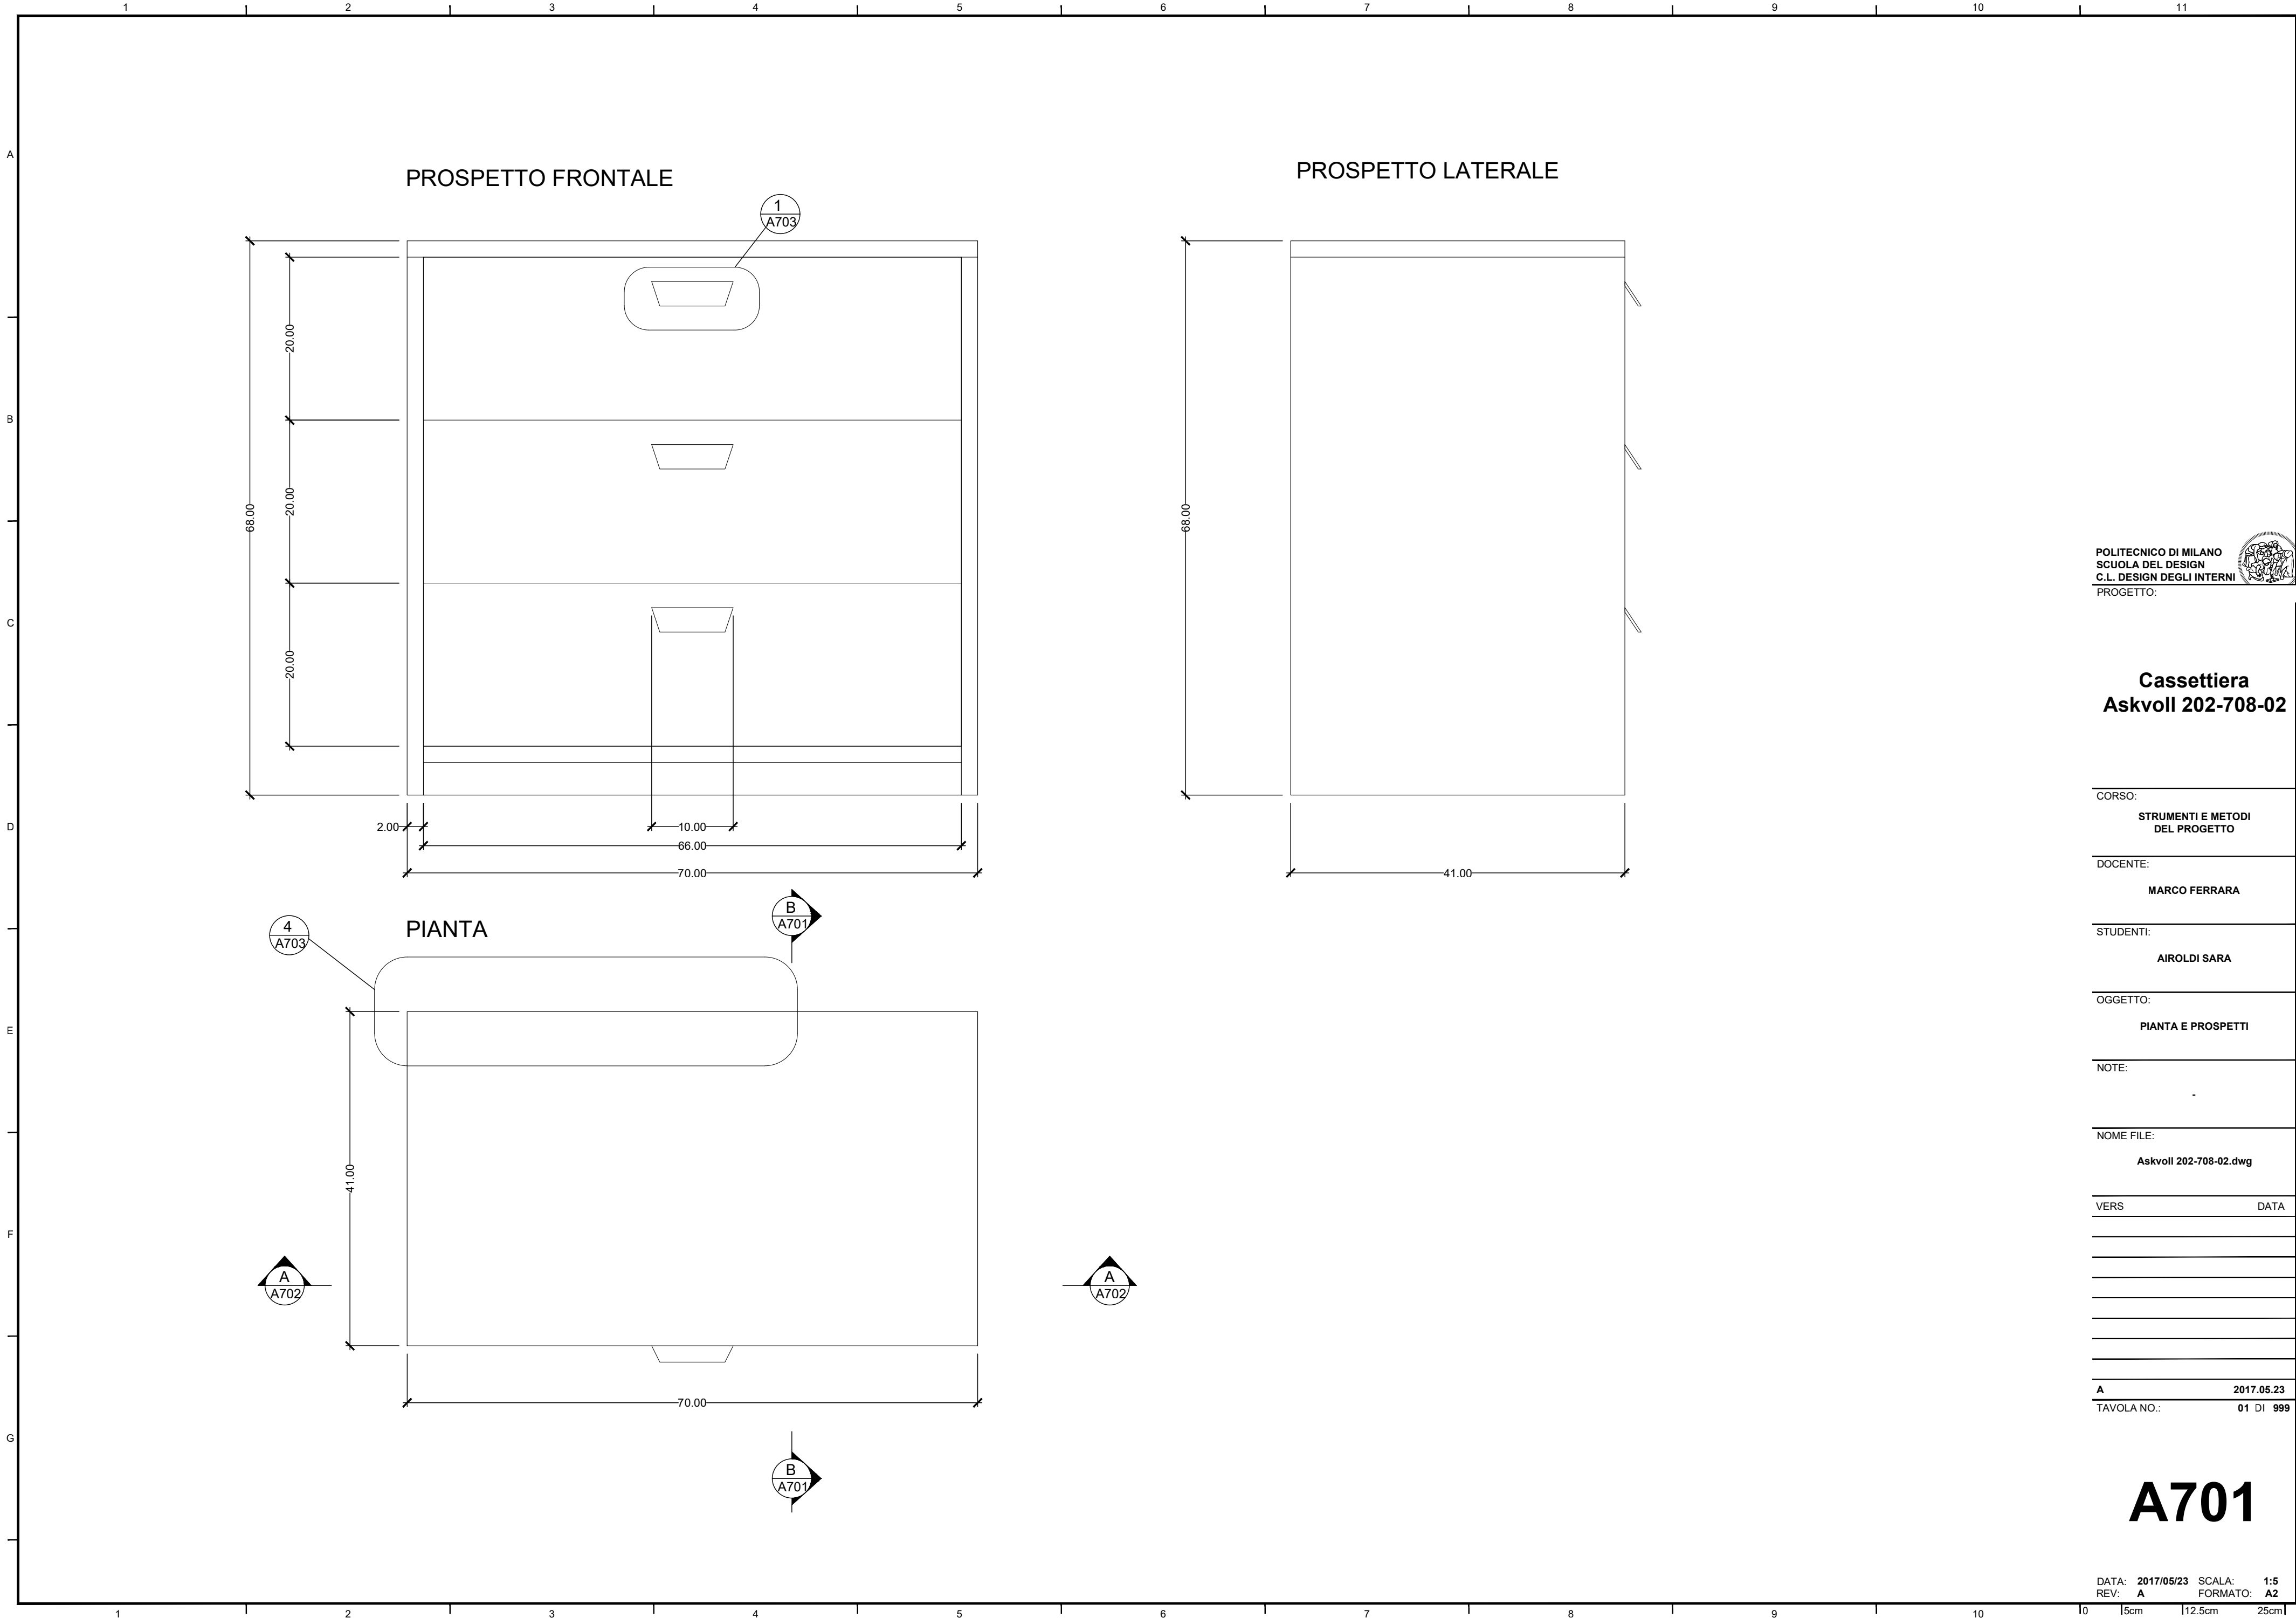

POLITECNICO DI MILANO  
SCUOLA DEL DESIGN  
C.L. DESIGN DEGLI INTERNI

**Cassettiera  
Askvoll 202-708-02**

CORSO:  
STRUMENTI E METODI  
DEL PROGETTO

DOCENTE:  
MARCO FERRARA

STUDENTI:  
AIROLDI SARA

OGGETTO:  
PIANTA E PROSPETTI

NOTE:  
-

NOME FILE:  
Askvoll 202-708-02.dwg

VERS DATA

1  
2  
3  
4  
5  
6  
7  
8  
9  
10  
11


A 2017.05.23  
TAVOLA NO.: 01 DI 999

**A701**

DATA: 2017/05/23 SCALA: 1:5  
REV: A FORMATO: A2

DIRECTORY: C:\USERS\SARA\DOCUMENTS\GITHUB\QMD\_1\_CAMERA-ASKVOLL\_202-708-02.DWG | PLOTTED ON: 15/07/2017 12:23:08 | BY USER: SARA

SEZIONI

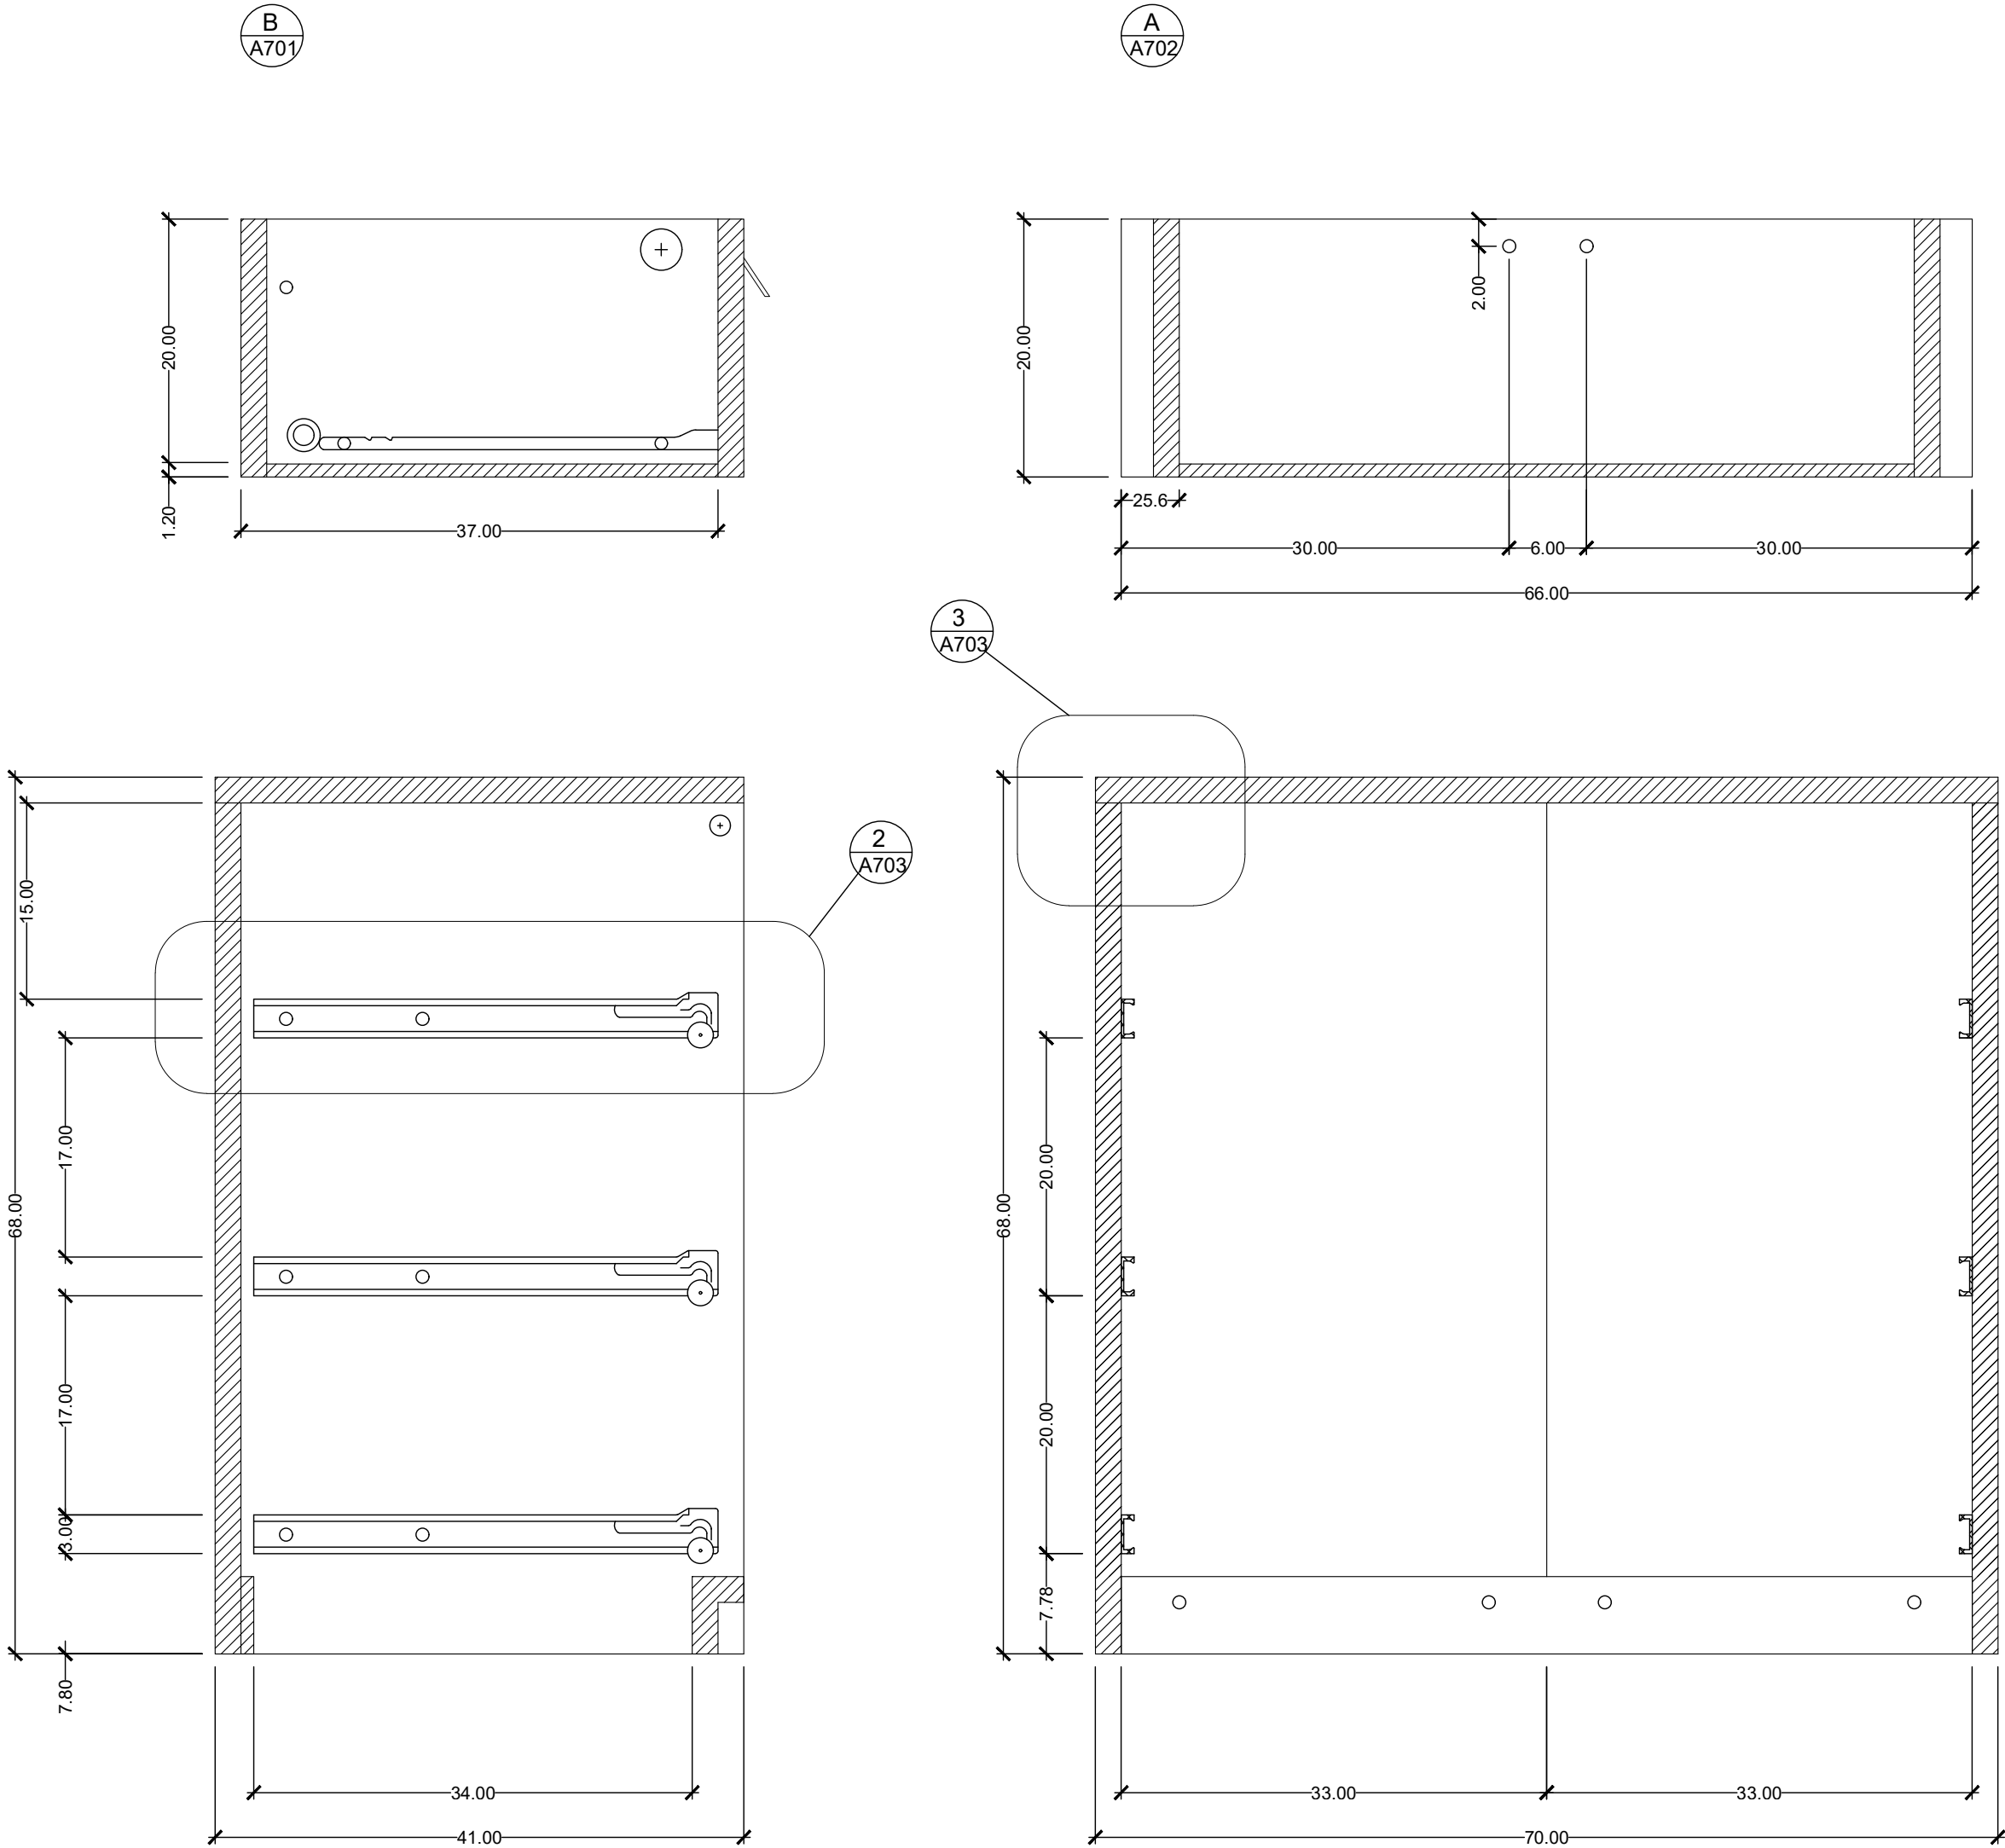

POLITECNICO DI MILANO  
SCUOLA DEL DESIGN  
C.L. DESIGN DEGLI INTERNI  
PROGETTO:

Cassettiera  
Askvoll 202-708-02

CORSO:  
STRUMENTI E METODI  
DEL PROGETTO

DOCENTE:  
MARCO FERRARA

STUDENTI:  
AIROLDI SARA

OGGETTO:  
SEZIONI

NOTE:  
-

NOME FILE:  
Askvoll 202-708-02.dwg

VERS DATA


A 2017.05.23  
TAVOLA NO.: 02 DI 04

A702


DATA: 2017/05/23 SCALA: 1:5  
REV: A FORMATO: A2

DIRECTORY: C:\USERS\SARA\DOCUMENTS\GITHUB\QID\_1\_CAMERA-ASKVOLL\_202-708-02.DWG | PLOTTED ON: 15/07/2017 12:23:13 | BY USER: SARA


2  
A701

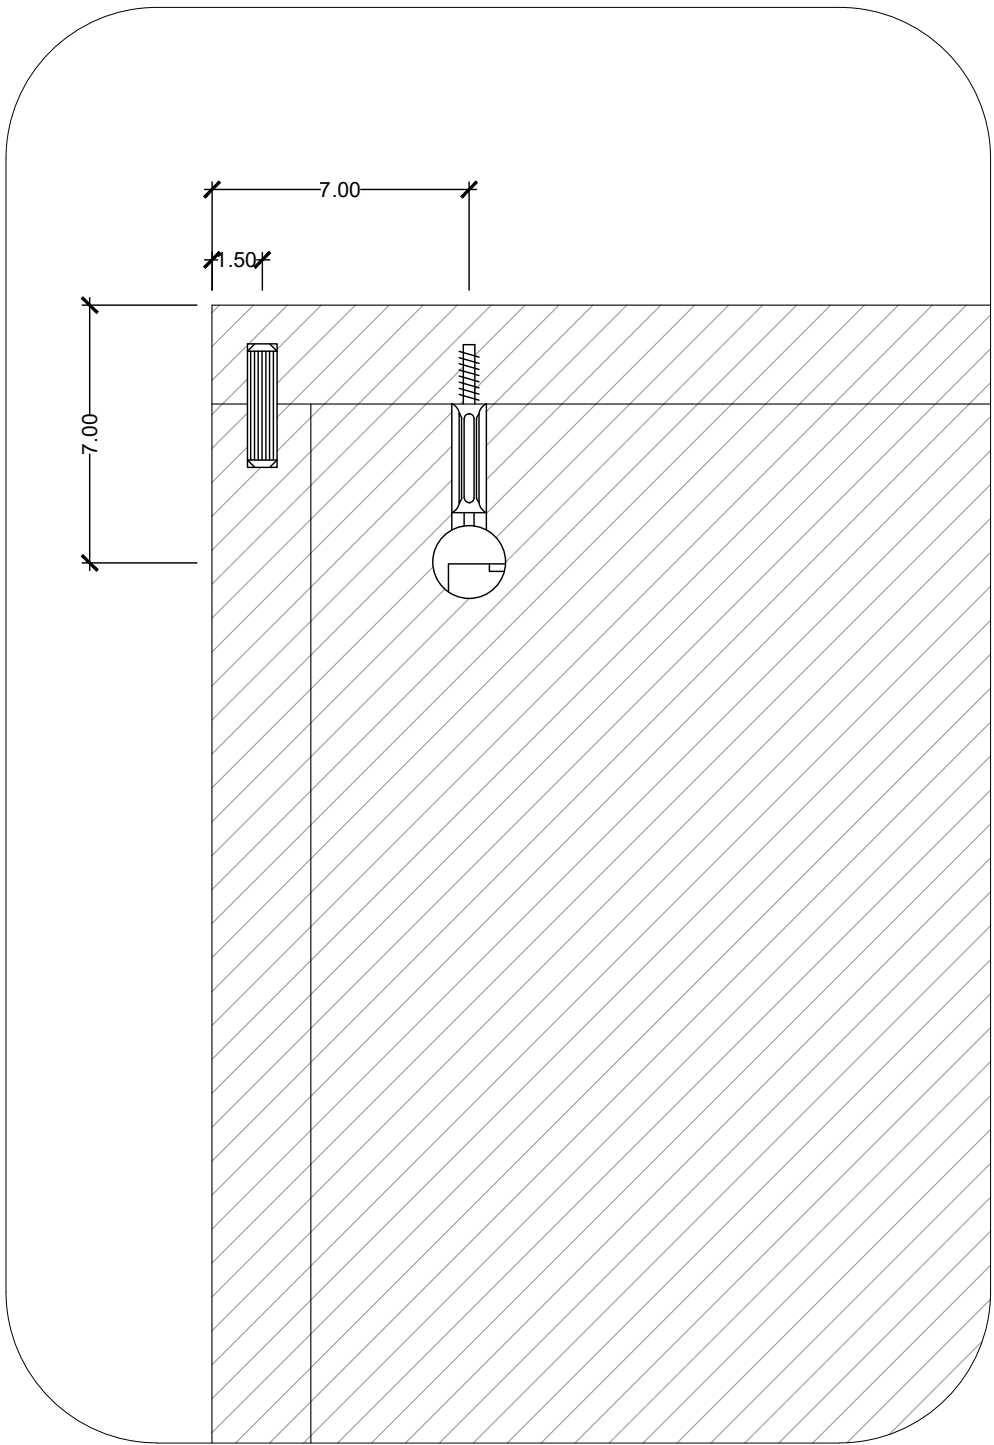


3  
A701

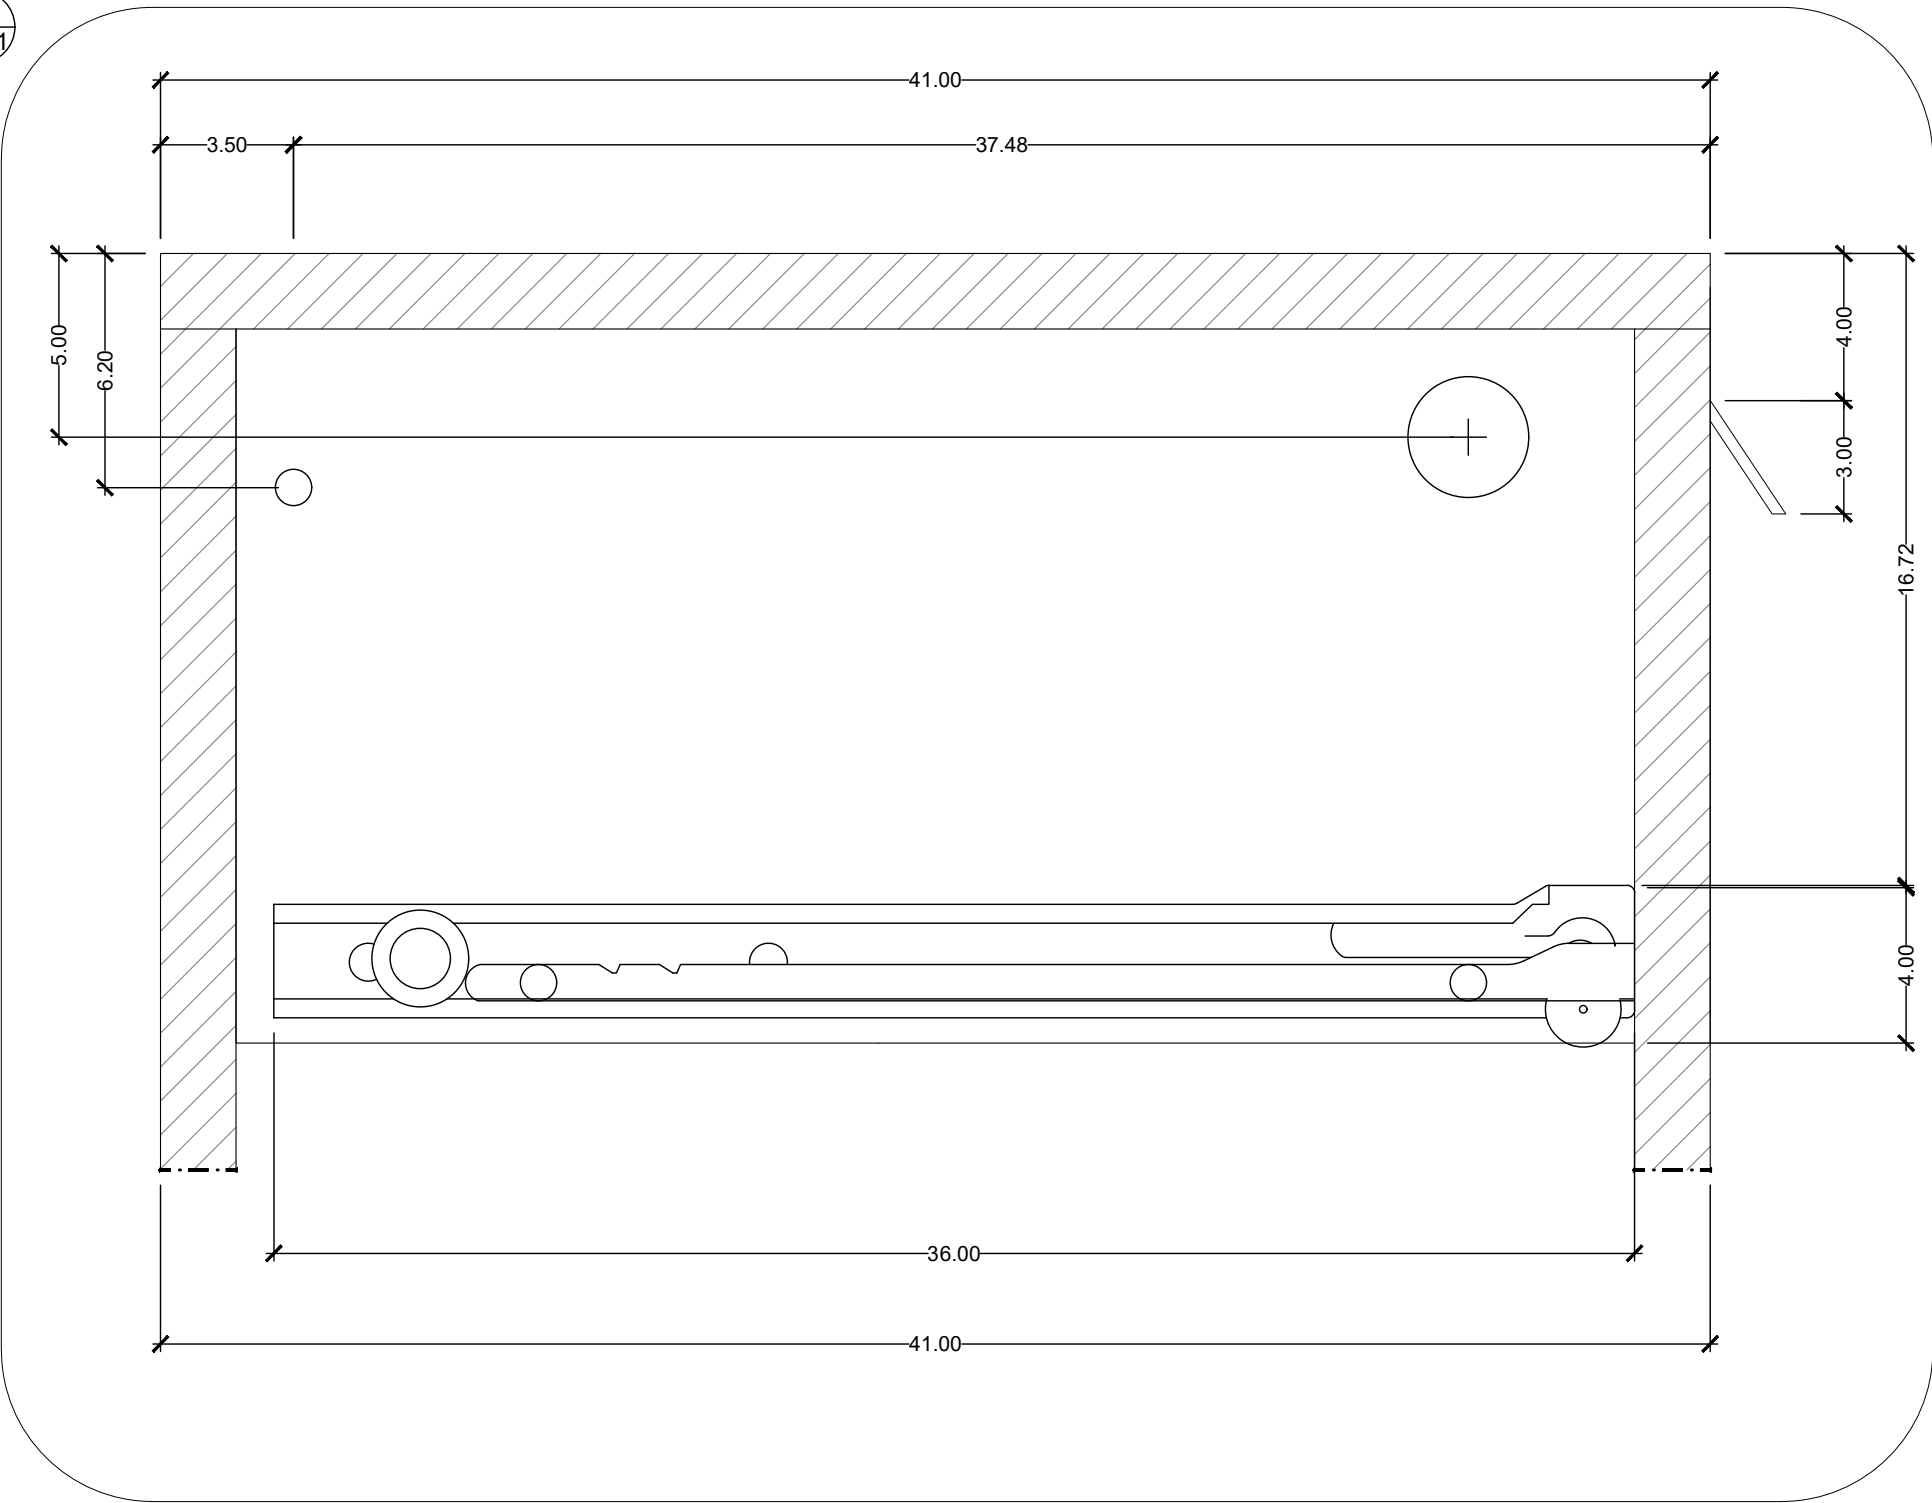

4  
A701

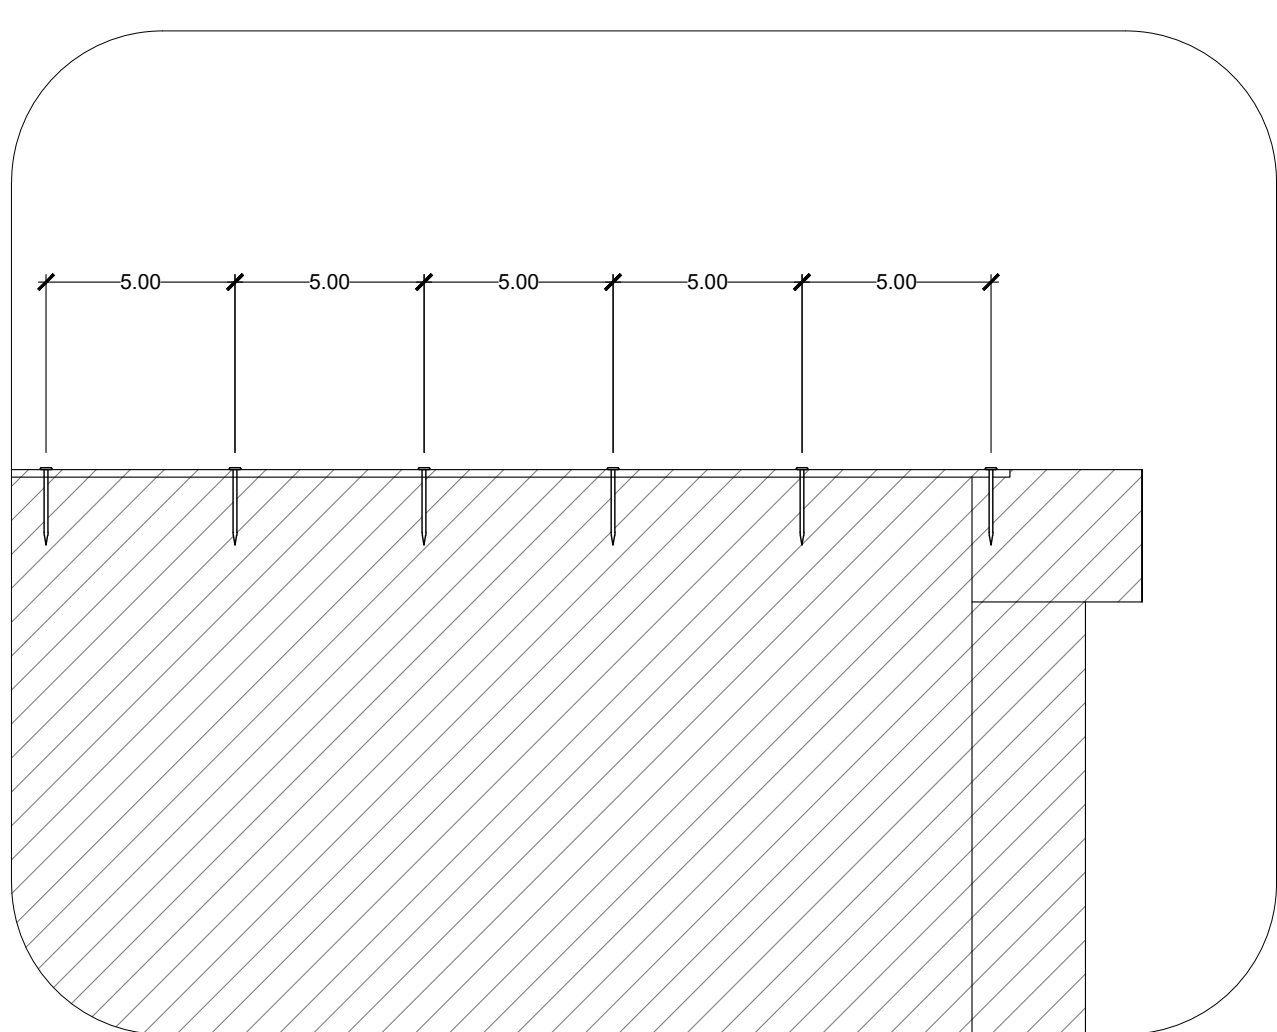

1  
A701

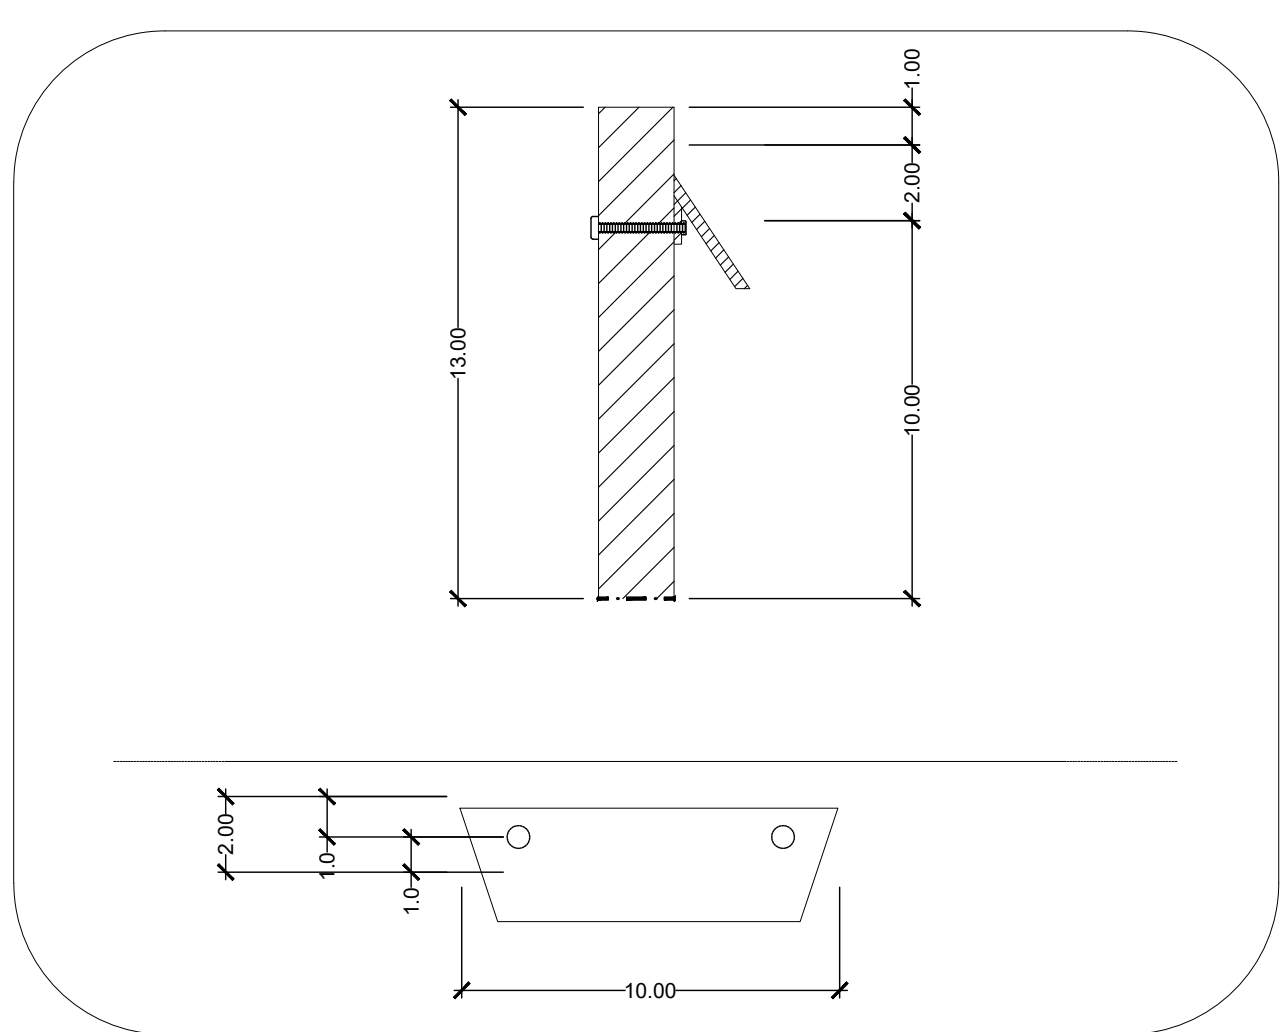

POLITECNICO DI MILANO  
SCUOLA DEL DESIGN  
C.L. DESIGN DEGLI INTERNI  
PROGETTO:



## Cassettiera Askvoll 202-708-02

CORSO:  
STRUMENTI E METODI  
DEL PROGETTO

DOCENTE:  
MARCO FERRARA

STUDENTI:  
Airoidi Sara

OGGETTO:  
Dettagli  
costruttivi

NOTE:  
-

NOME FILE:  
Askvoll\_202-708-02.dwg

VERS  
DATA

2017/05/23

TAVOLA NO.: 03 DI 04


# A703

DATA: 2017/05/23  
REV: A

SCALA: 1:2  
FORMATO: A2

12cm 15cm 10cm

DIRECTORY: C:\USERS\SARA\DOCUMENTS\GITHUB\QID\_1\_CAMERA-ASKVOLL\_202-708-02.DWG | PLOTTED ON: 15/07/2017 12:23:18 | BY USER: SARA

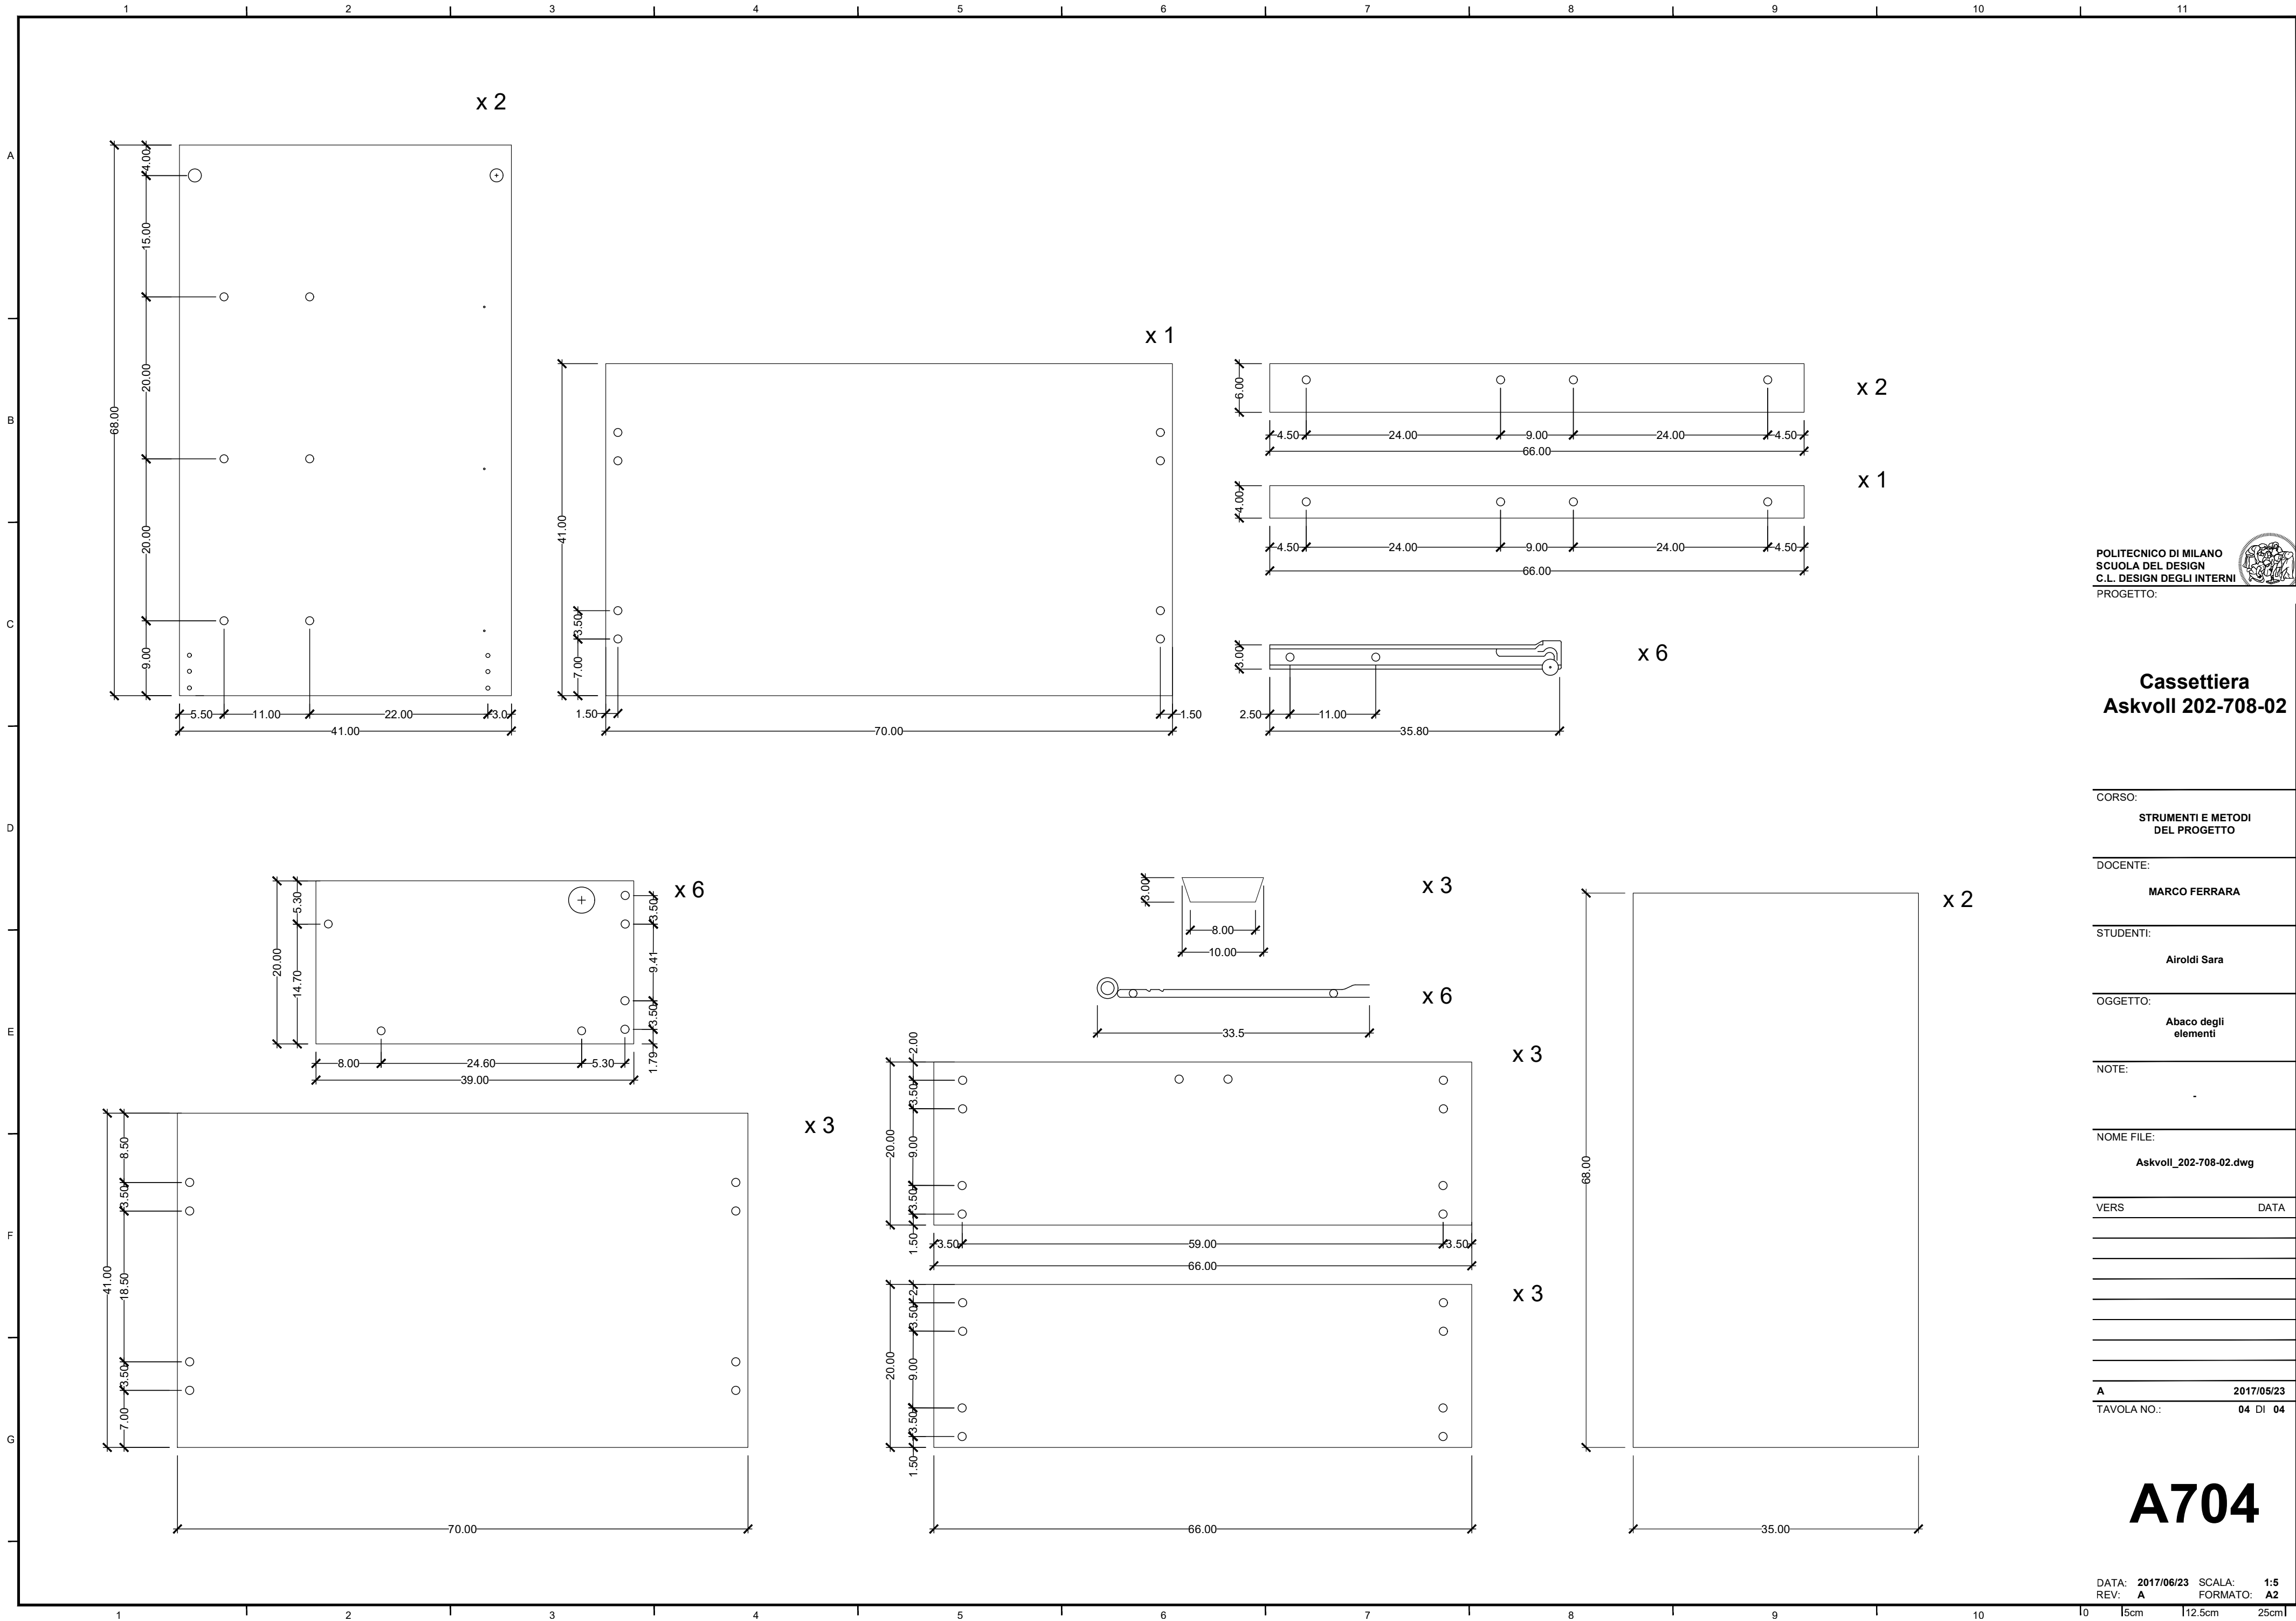

**Cassettiera  
Askvoll 202-708-02**

CORSO:	STRUMENTI E METODI DEL PROGETTO
DOCENTE:	MARCO FERRARA
STUDENTI:	Airolidi Sara
OGGETTO:	Abaco degli elementi
NOTE:	-
NOME FILE:	Askvoll_202-708-02.dwg
VERS	DATA
A	2017/05/23
TAVOLA NO.:	04 DI 04

**A704**