


DIRECTORY: C:\USERS\SARA\DOCUMENTS\GITHUB\QMD_1_CAMERA-ASKVOLL_202-708-02.DWG | PLOTTED ON: 02/07/2017 13:41:30 | BY USER: SARA

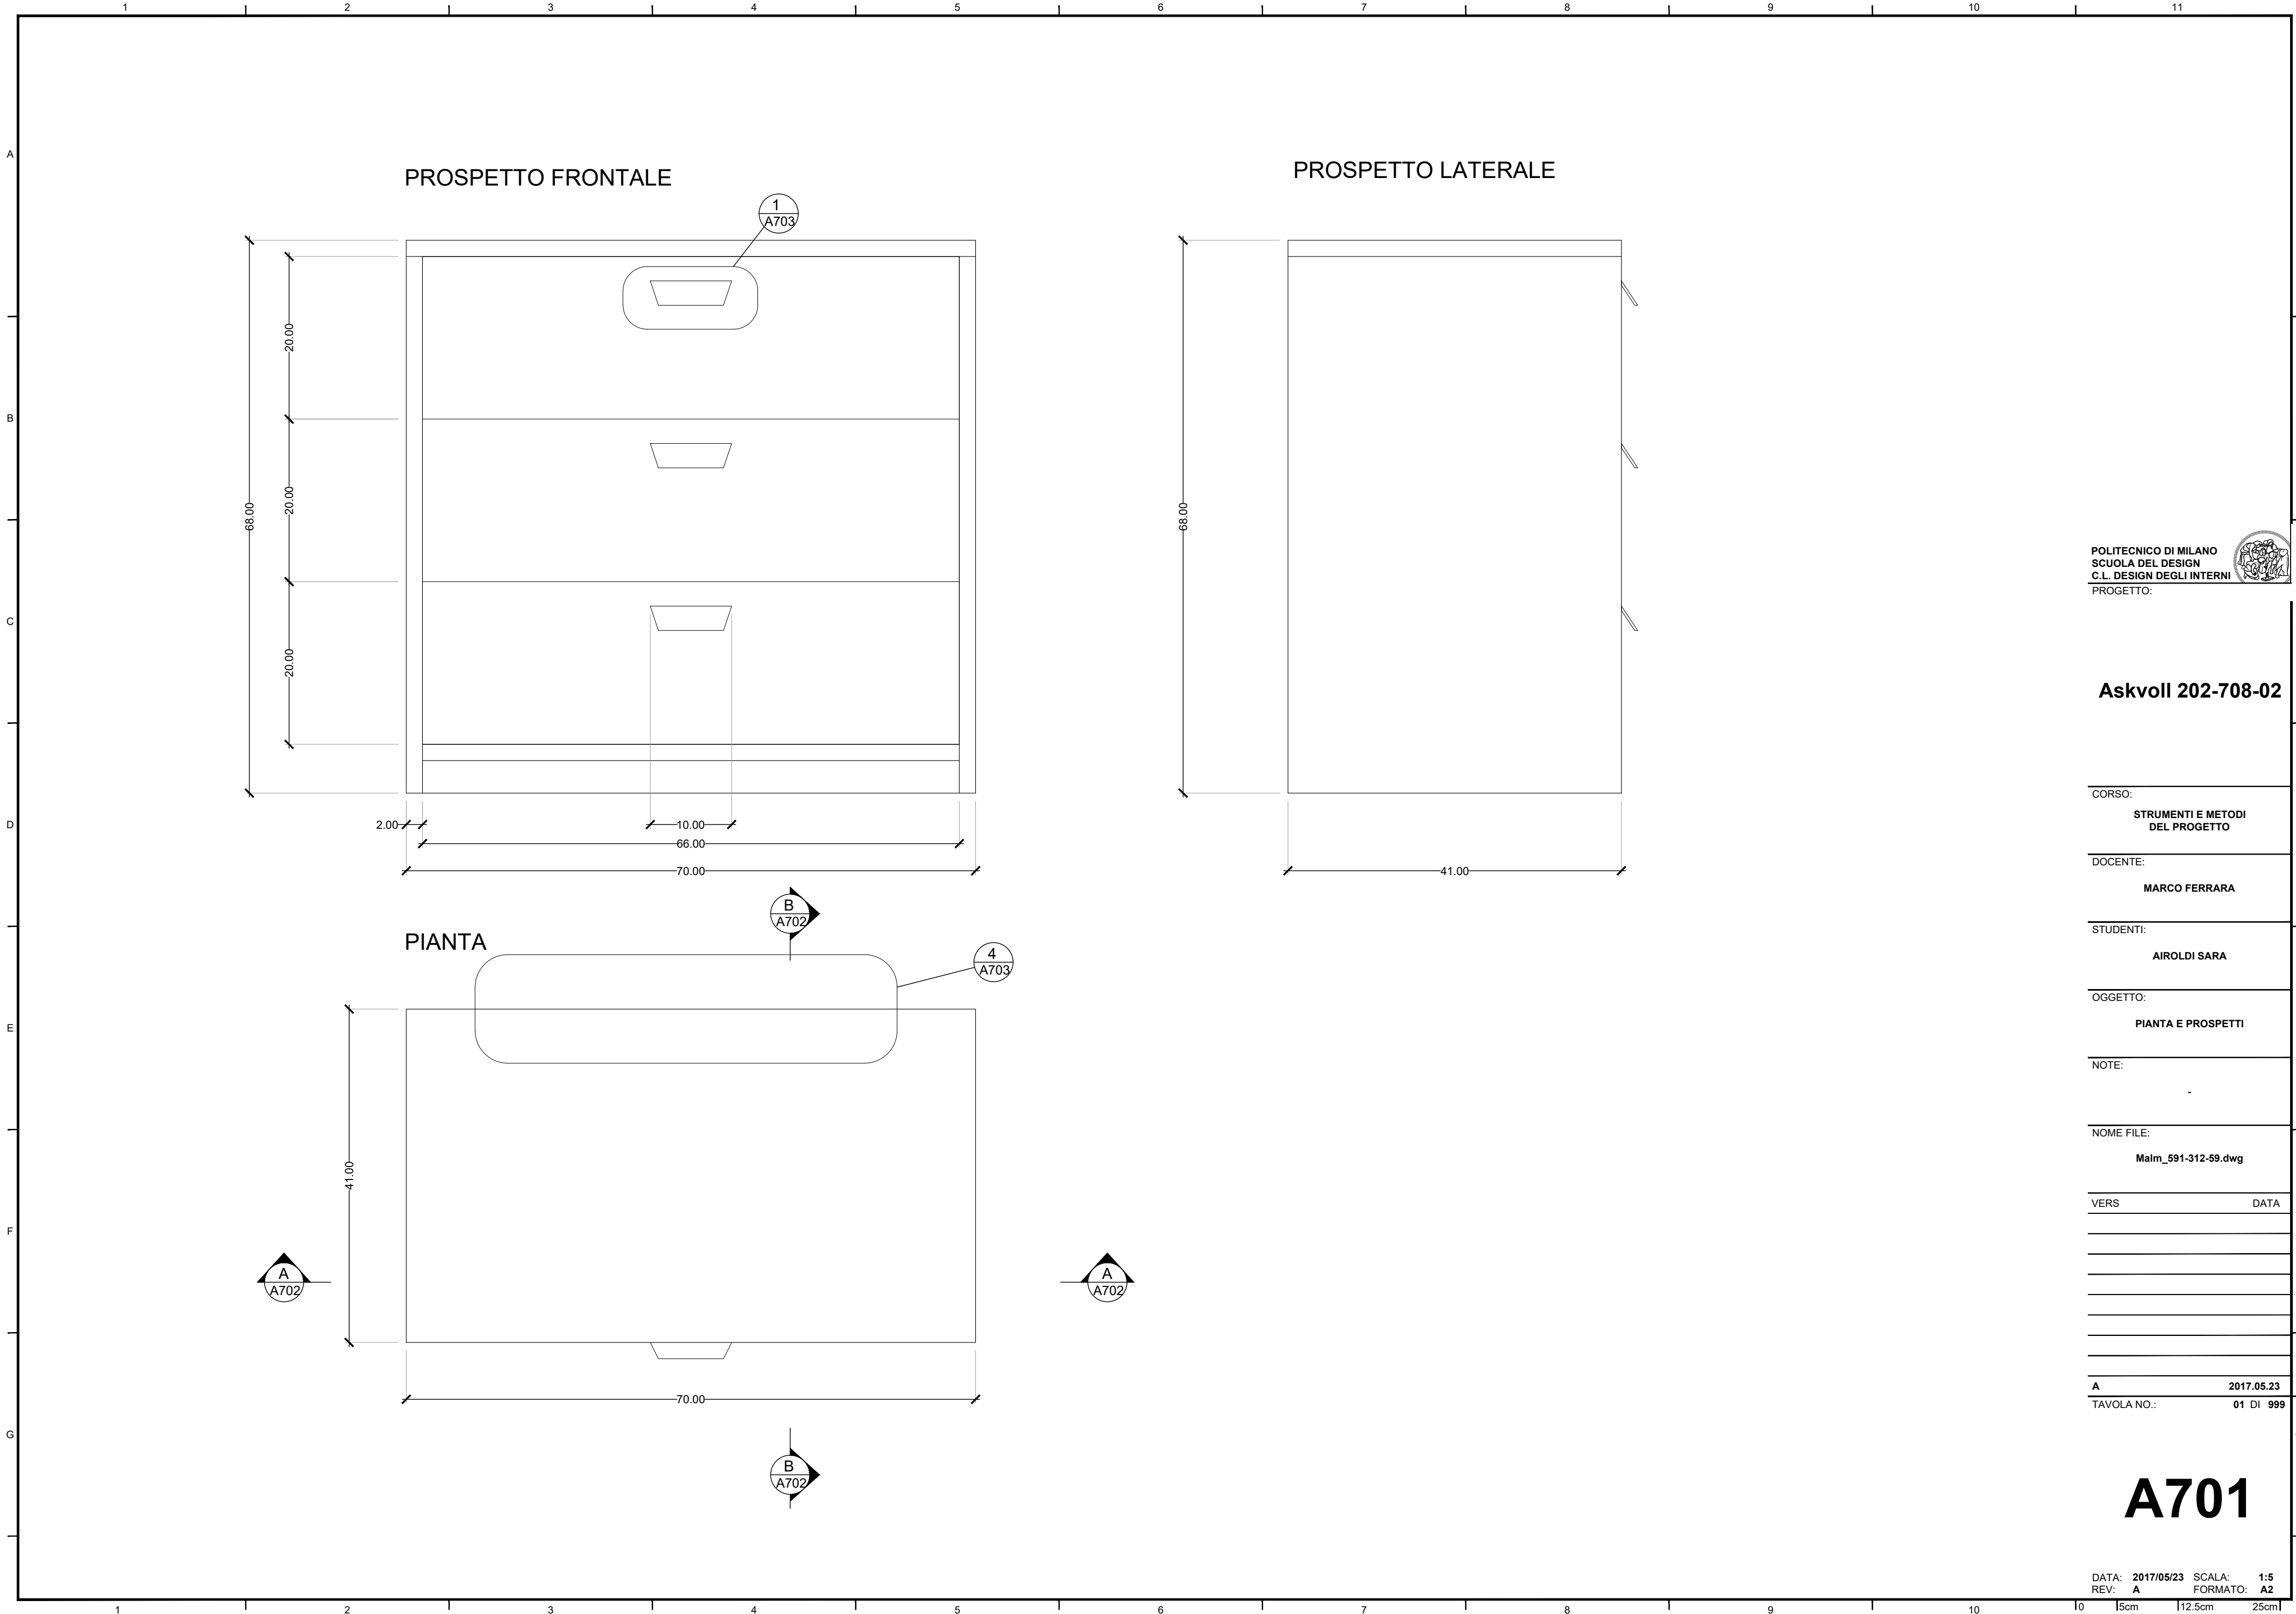

POLITECNICO DI MILANO
SCUOLA DEL DESIGN
C.L. DESIGN DEGLI INTERNI



Askvoll 202-708-02


CORSO:	STRUMENTI E METODI DEL PROGETTO
DOCENTE:	MARCO FERRARA
STUDENTI:	AIROLDI SARA
OGGETTO:	PIANTA E PROSPETTI
NOTE:	
NOME FILE:	Malm_591-312-59.dwg
VERS	DATA
A	2017.05.23
TAVOLA NO.:	01 DI 999

A701

DATA: 2017/05/23 SCALA: 1:5
REV: A FORMATO: A2

DIRECTORY: C:\USERS\SARA\DOCUMENTS\GITHUB\QMD_1_CAMERA-ASKVOLL_202-708-02.DWG | PLOTTED ON: 02/07/2017 13:41:34 | BY USER: SARA

SEZIONI

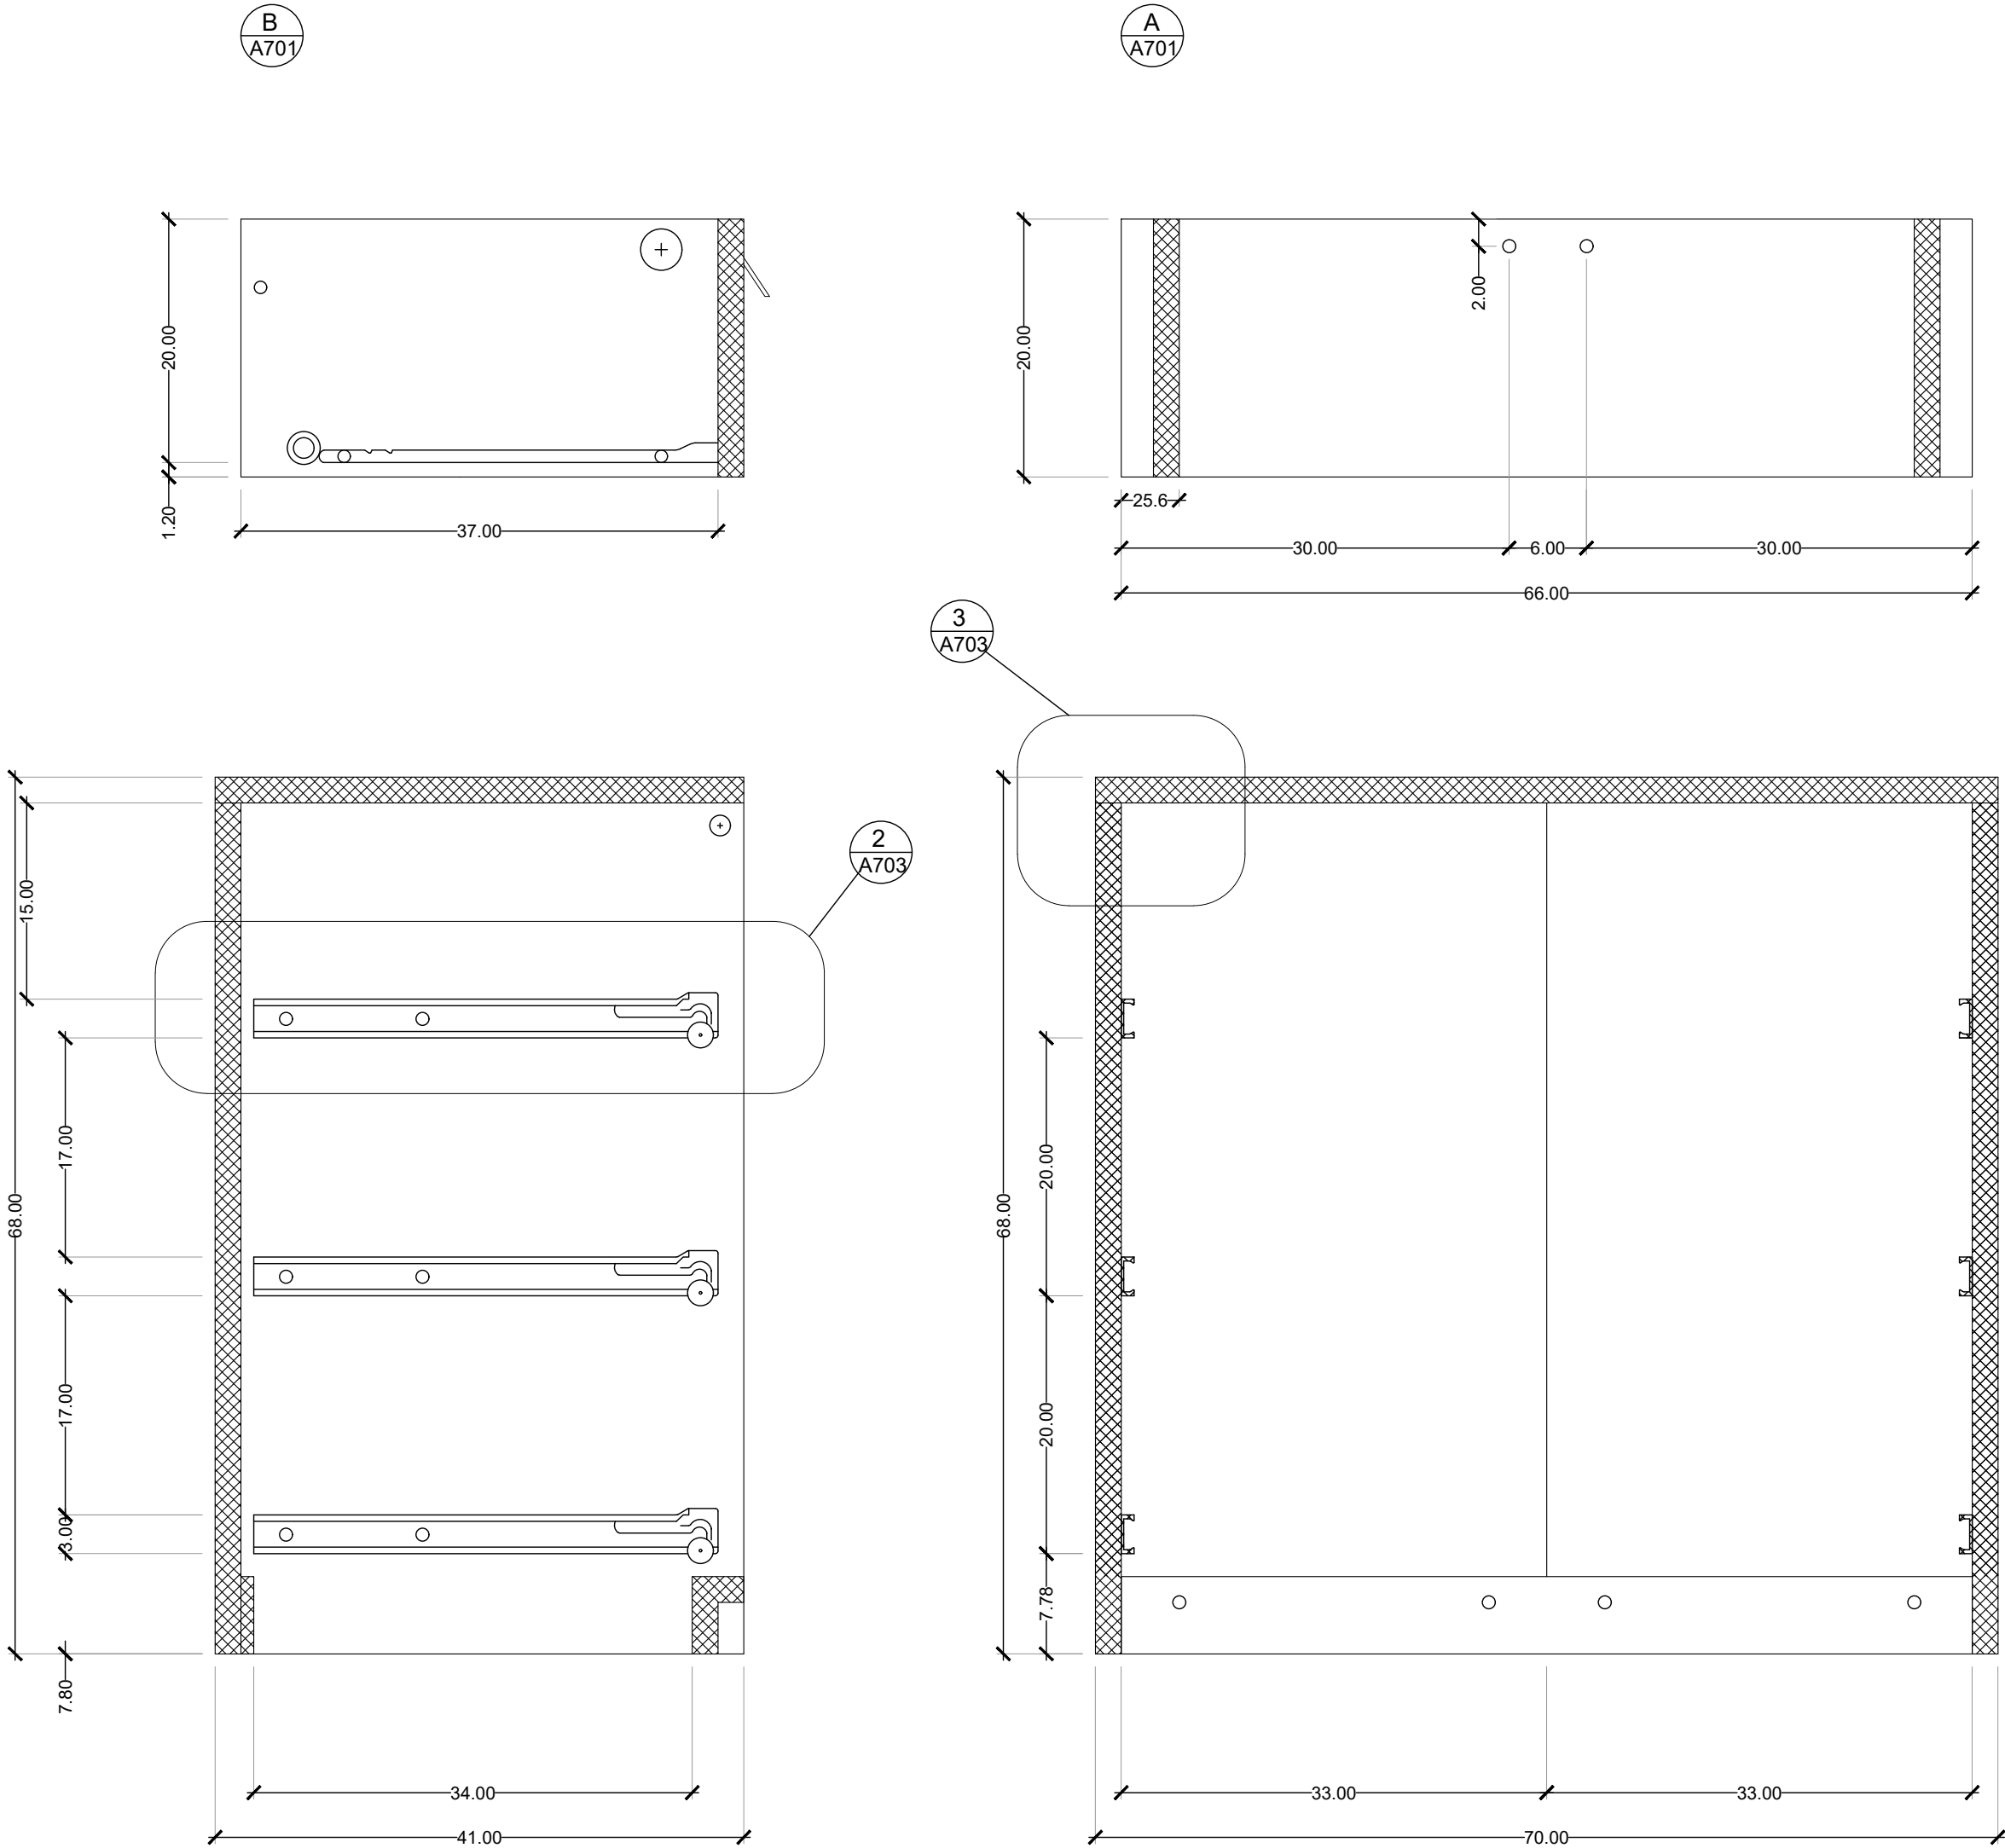

POLITECNICO DI MILANO
SCUOLA DEL DESIGN
C.L. DESIGN DEGLI INTERNI
PROGETTO:

Askvoli 202-708-02

CORSO:
STRUMENTI E METODI
DEL PROGETTO

DOCENTE:
MARCO FERRARA

STUDENTI:
AIROLDI SARA

OGGETTO:
SEZIONI

NOTE:
-

NOME FILE:
Malm_591-312-59.dwg

VERS DATA

A 2017.05.23

TAVOLA NO.: 02 DI 04

A 2017.05.23

TAVOLA NO.: 02 DI 04

A 2017.05.23

TAVOLA NO.: 02 DI 04


A 2017.05.23

TAVOLA NO.: 02 DI 04


A 2017.05.23

DIRECTORY: C:\USERS\SARA\DOCUMENTS\GITHUB\QID_1_CAMERA-ASKVOLL_202-708-02.DWG | PLOTTED ON: 02/07/2017 13:41:39 | BY USER: SARA


2
A701

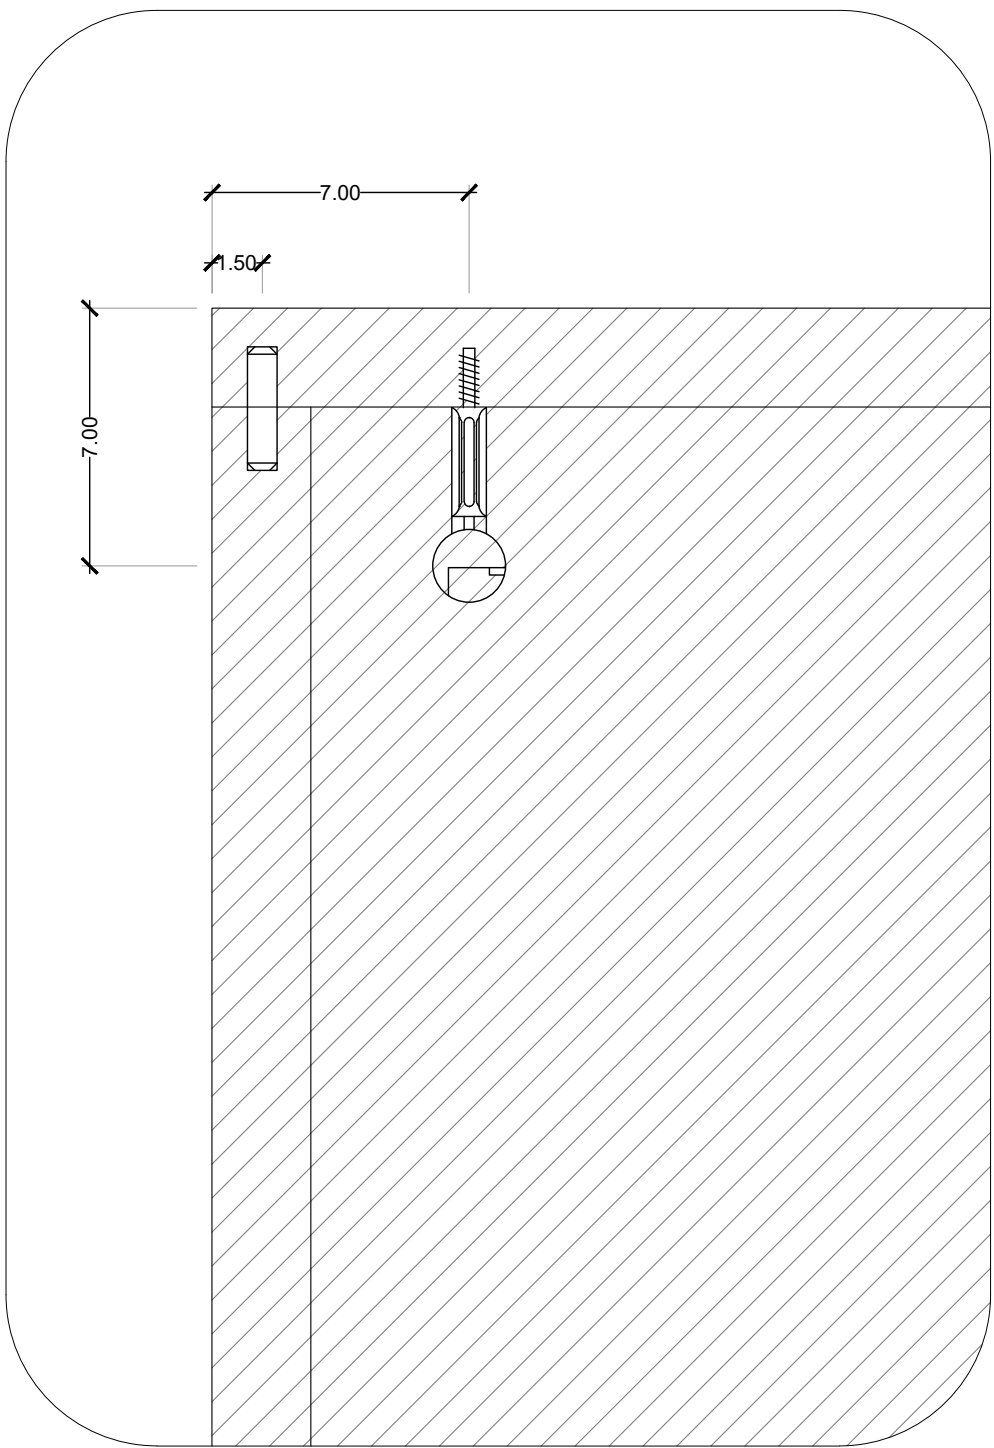


3
A701

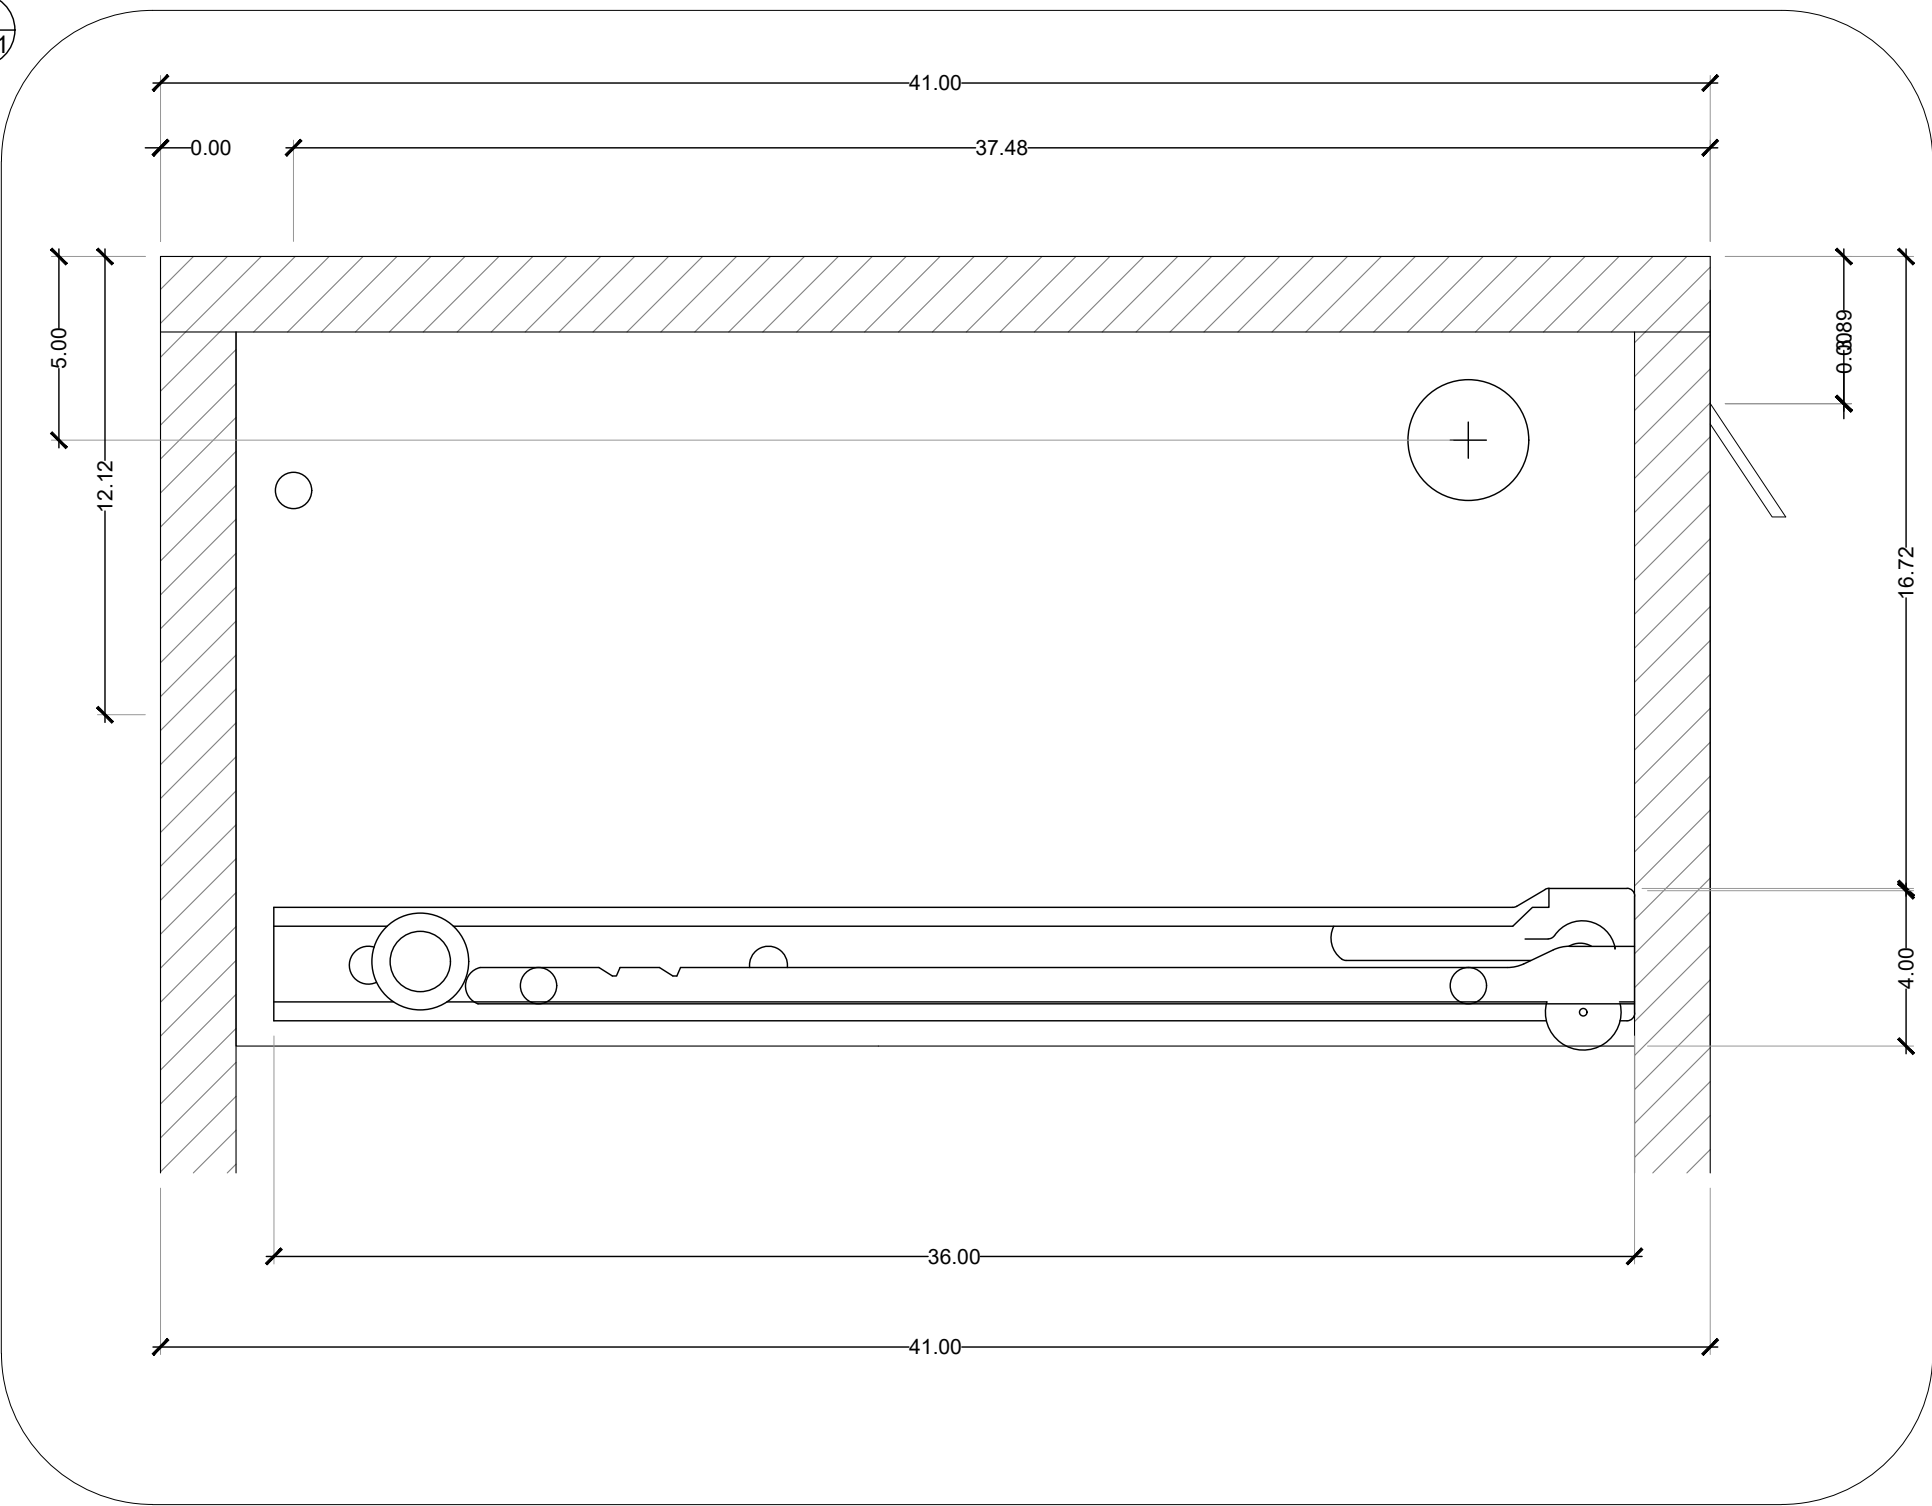

4
A701

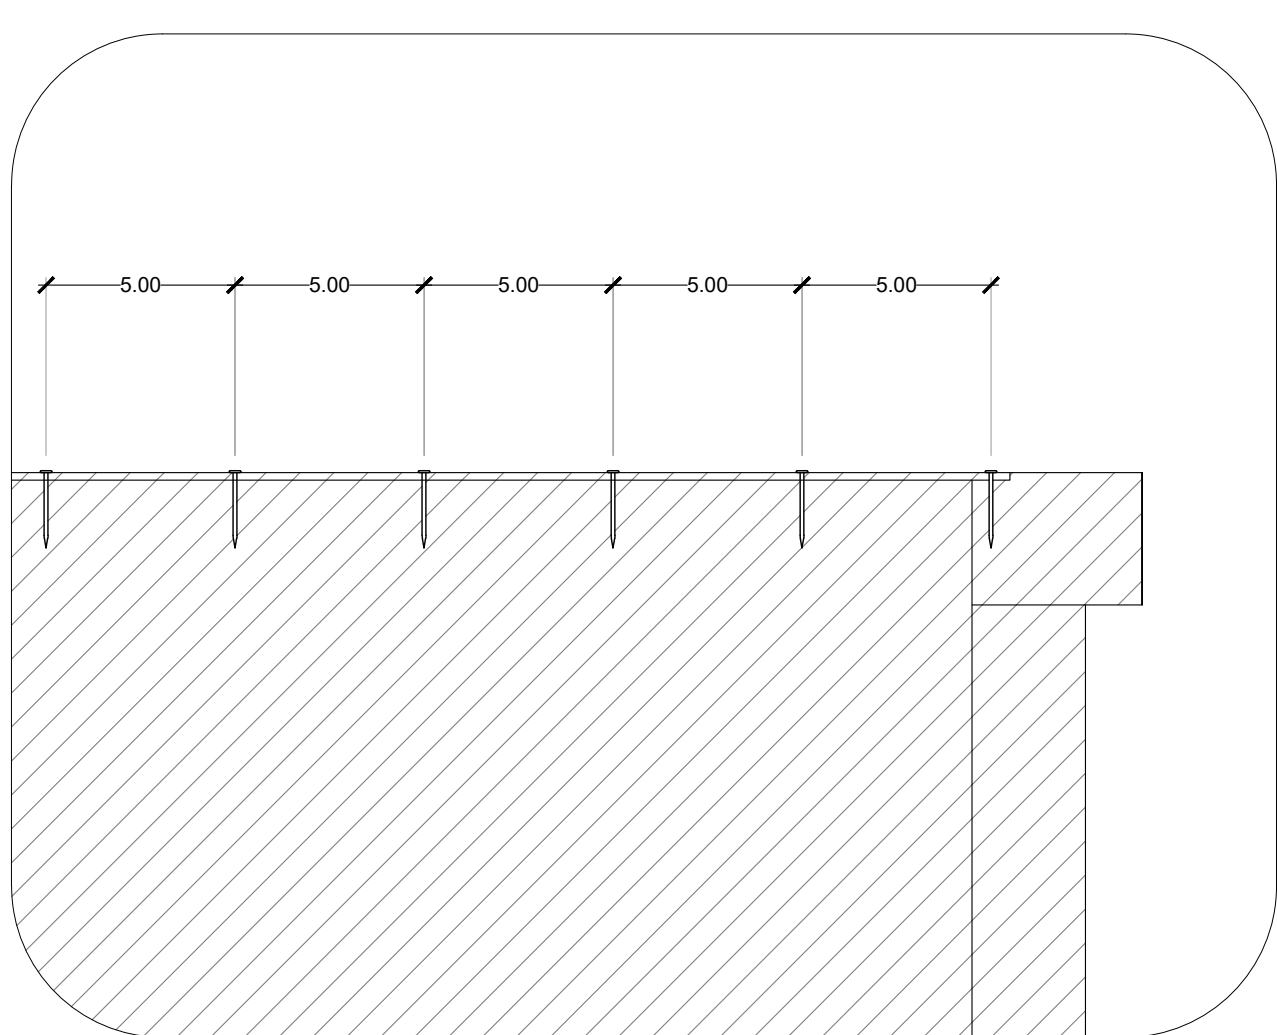

1
A701

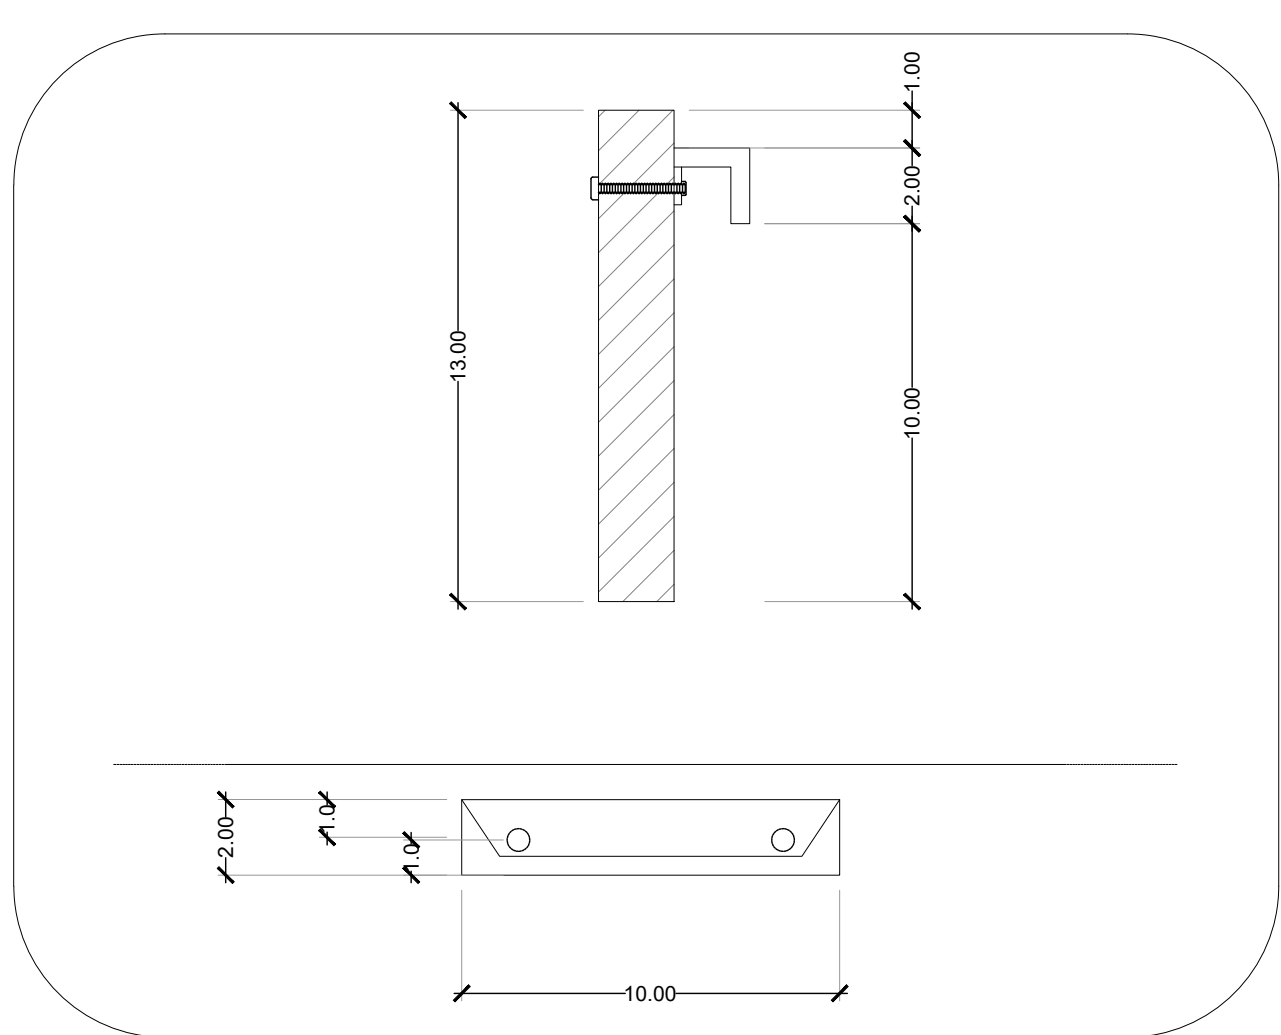

POLITECNICO DI MILANO
SCUOLA DEL DESIGN
C.L. DESIGN DEGLI INTERNI
PROGETTO:

Askvoli 202-708-02

CORSO:
STRUMENTI E METODI
DEL PROGETTO

DOCENTE:
MARCO FERRARA

STUDENTI:
Airoidi Sara

OGGETTO:
Dettagli
costruttivi

NOTE:
-

NOME FILE:
Askvoli_202-708-02.dwg

VERS DATA

1
2
3
4
5
6
7
8
9
10
11


A 2017/05/23
TAVOLA NO.: 03 DI 04

A703

DATA: 2017/05/23 SCALA: 1:2
REV: A FORMATO: A2

12cm 15cm 10cm

DIRECTORY: C:\USERS\SARA\DOCUMENTS\GITHUB\QIM-D_1_CAMERA-ASKVOLL_202-708-02.DWG | PLOTTED ON: 02/07/2017 13:41:44 | BY USER: SARA

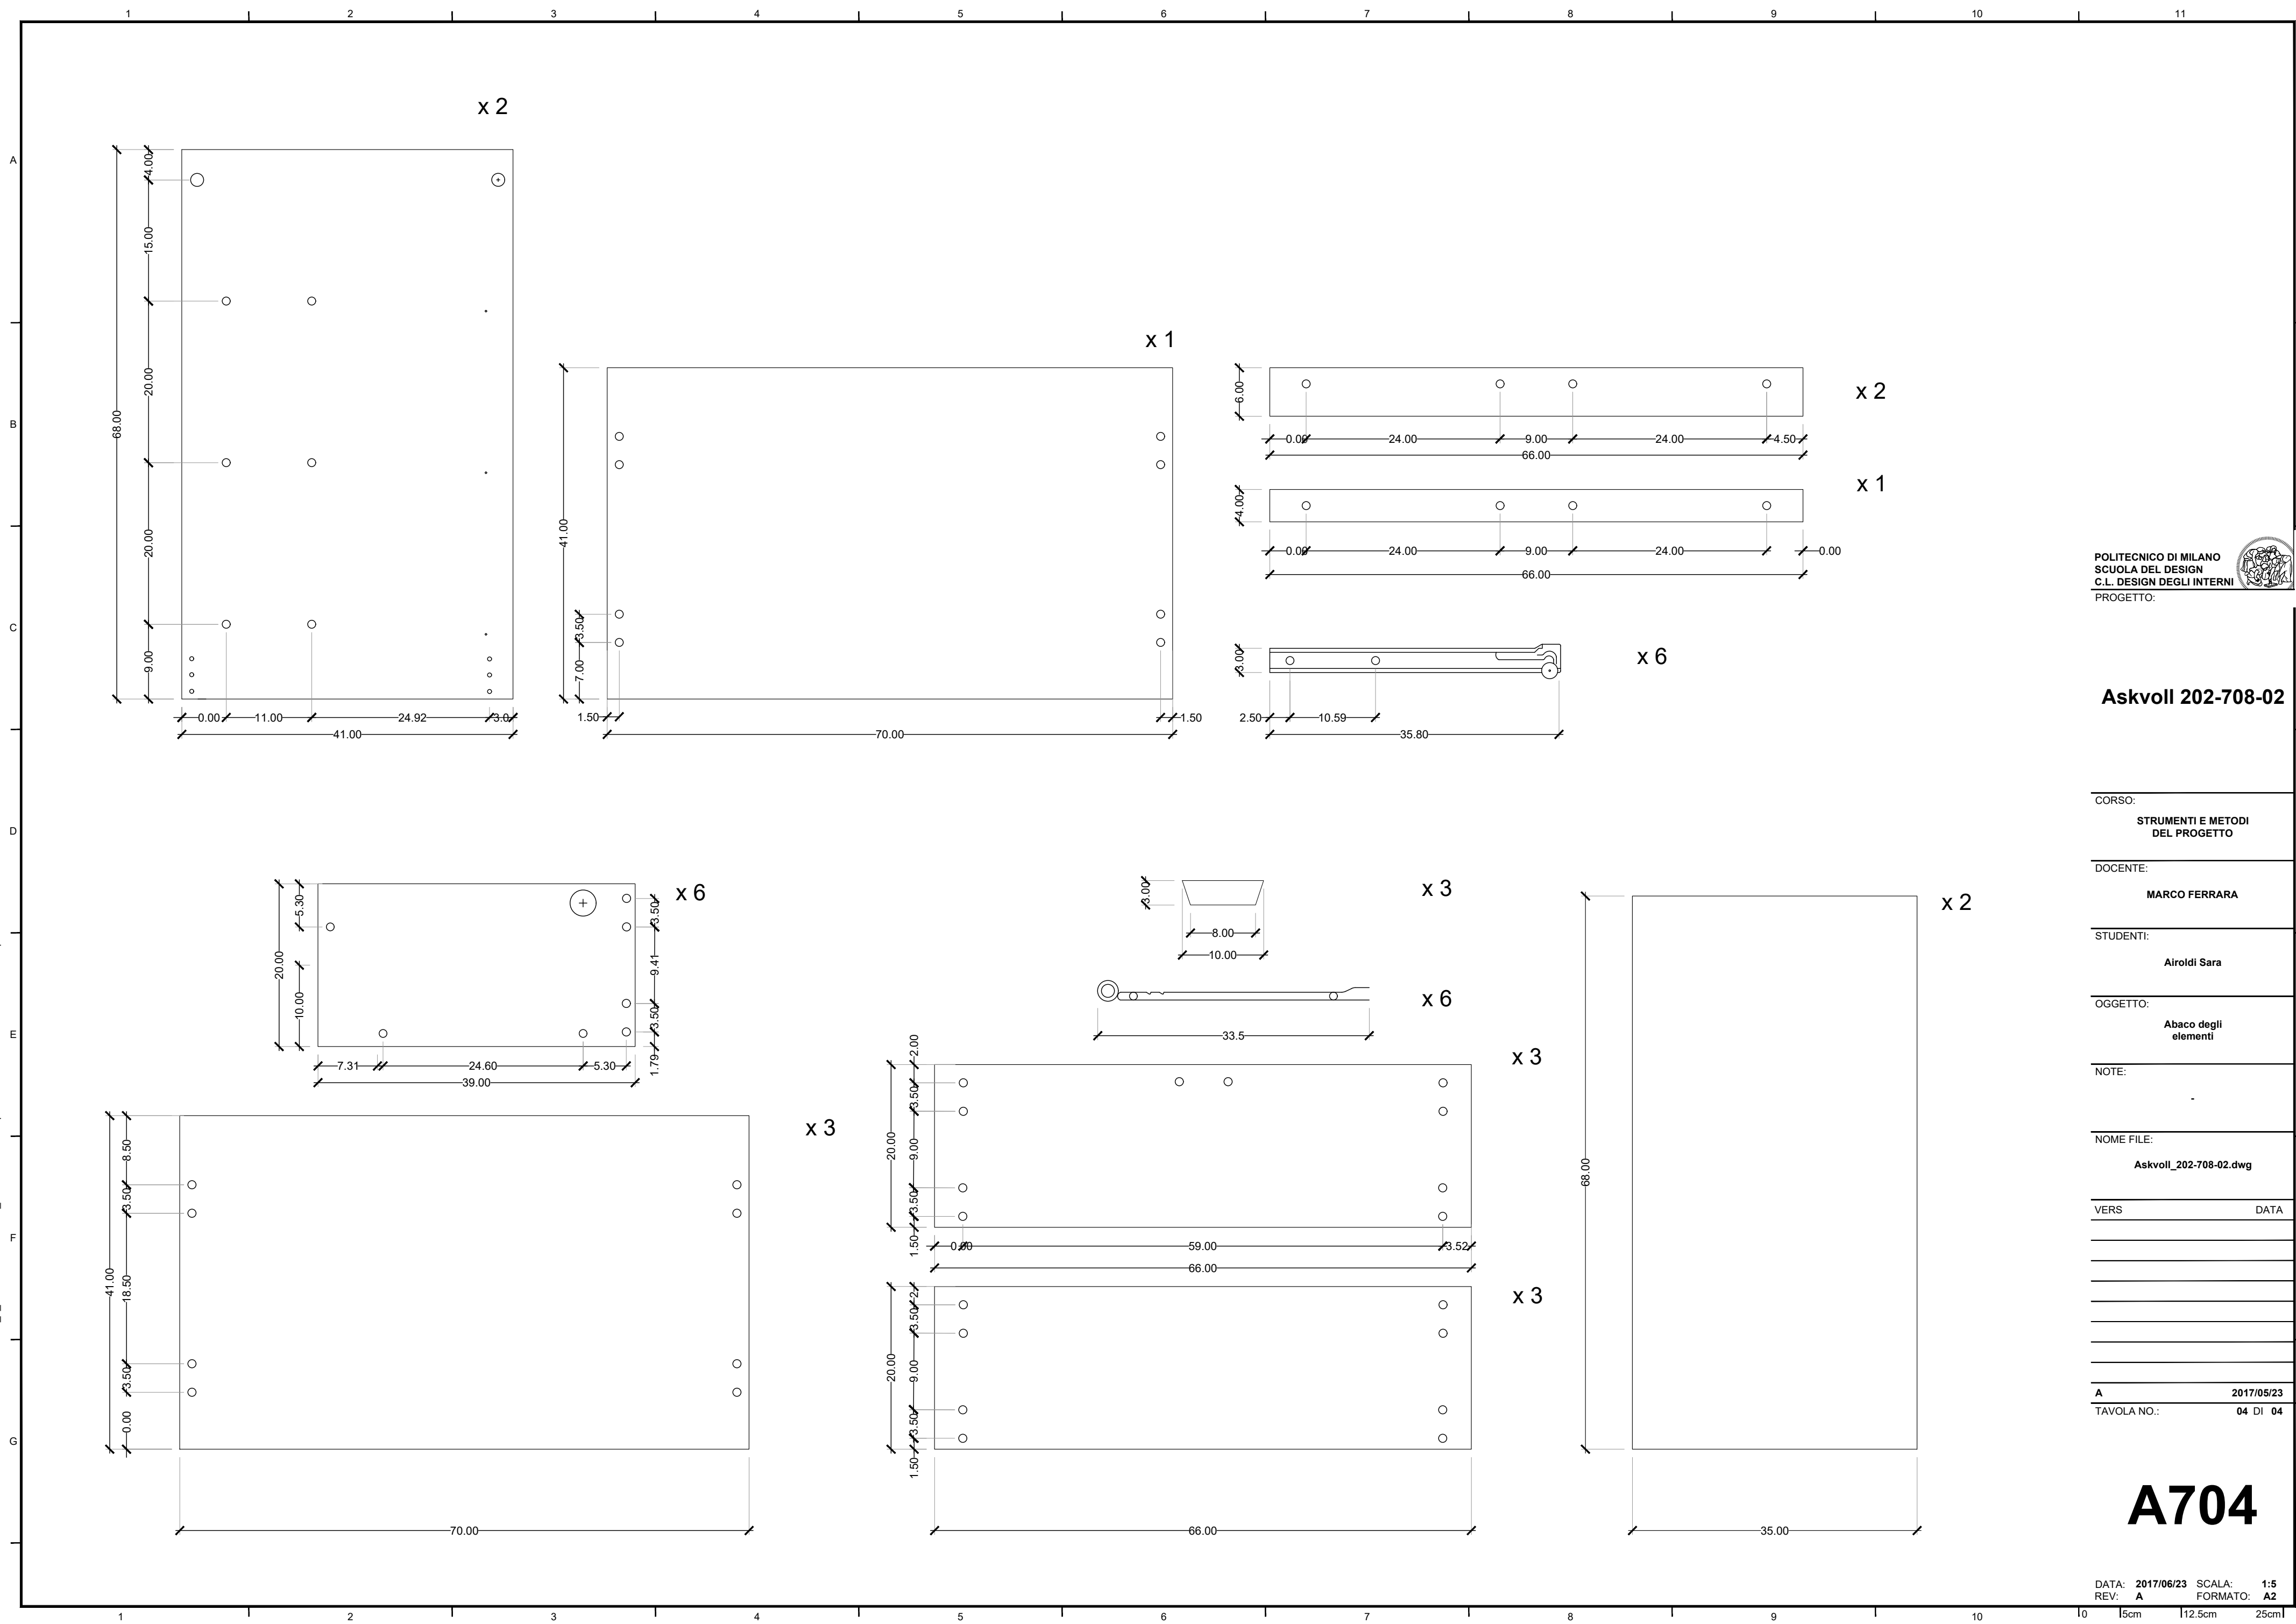

Askvoli 202-708-02

CORSO:	
STRUMENTI E METODI DEL PROGETTO	
DOCENTE:	
MARCO FERRARA	
STUDENTI:	
Airoidi Sara	
OGGETTO:	
Abaco degli elementi	
NOTE:	
-	
NOME FILE:	
Askvoli_202-708-02.dwg	
VERS	DATA
A	2017/05/23
TAVOLA NO.:	04 DI 04

A704